


双葉地方水道企業団：双葉町中野地区復興産業拠点への水道管整備事業 実施位置図

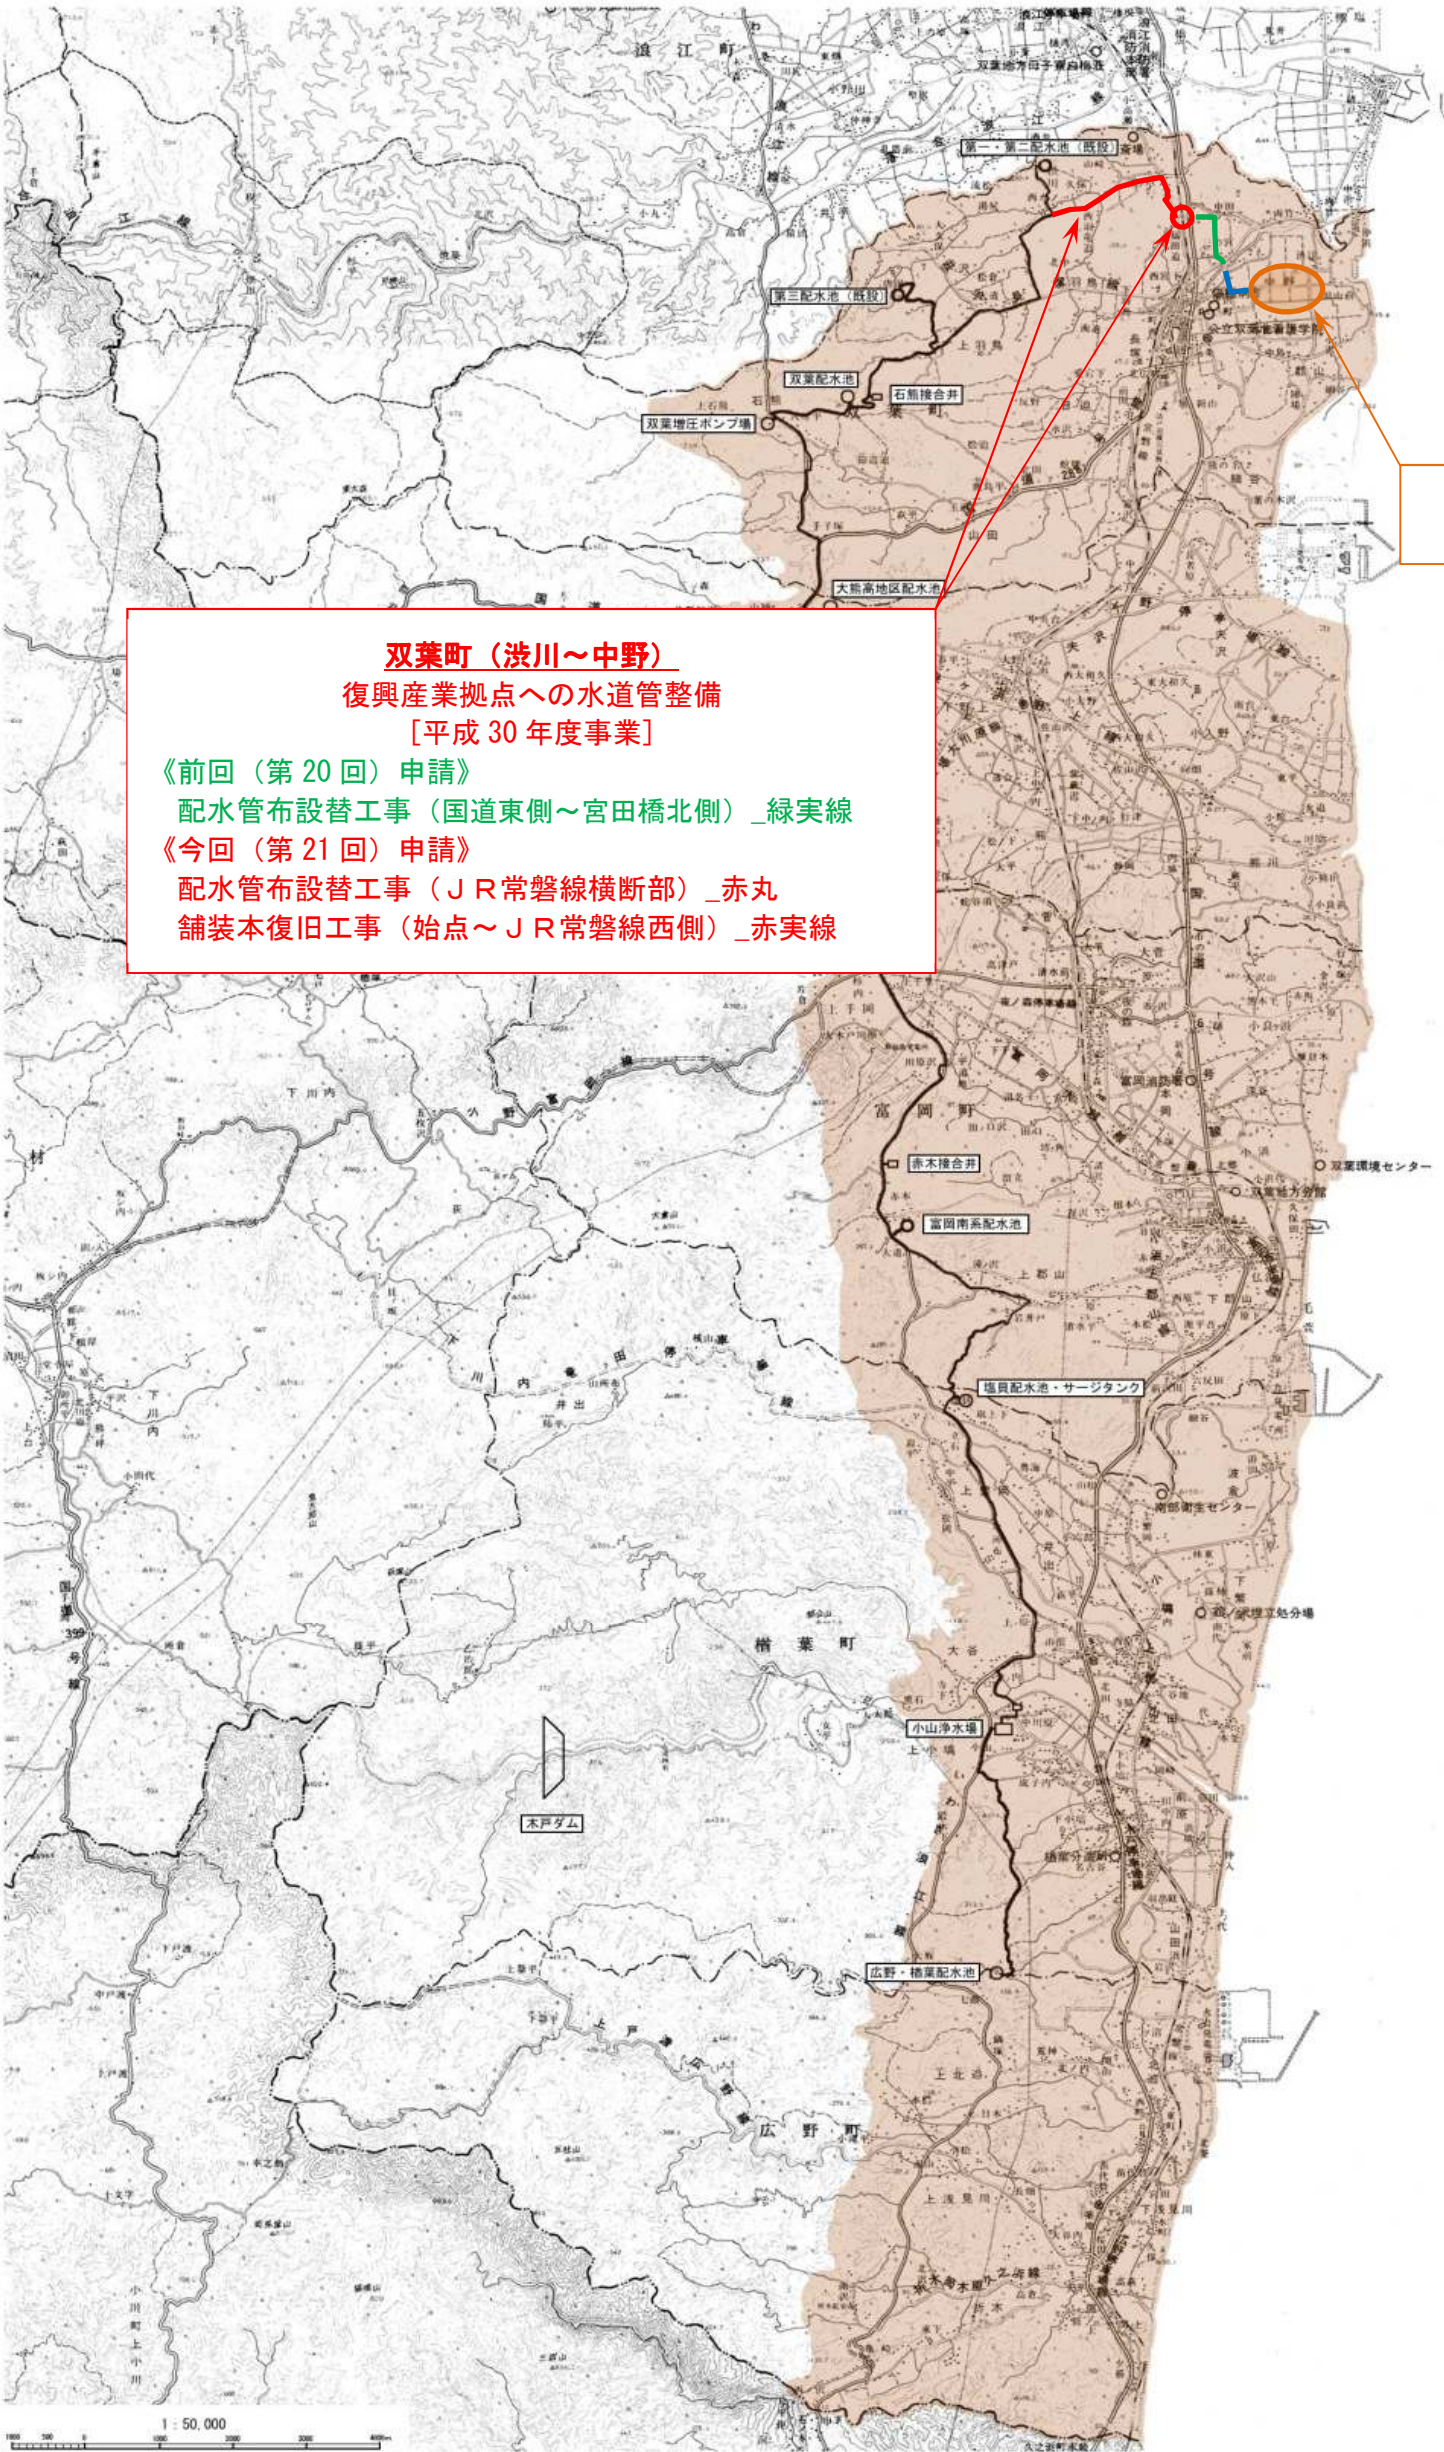


双葉町 (渋川～中野)
復興産業拠点への水道管整備
[平成 30 年度事業]
《前回 (第 20 回) 申請》
配水管布設替工事 (国道東側～宮田橋北側) _緑実線
《今回 (第 21 回) 申請》
配水管布設替工事 (J R 常磐線横断部) _赤丸
舗装本復旧工事 (始点～J R 常磐線西側) _赤実線

復興産業拠点整備
(双葉町事業)

小滝平浄水場
 浄水場施設整備
 浄水場場内整備（効果促進事業）
 [平成 30 年度事業]
 改修工事、工事監理業務委託
 （前処理ろ過設備・場内配管・諸設備仮設工事等）

1 : 50,000

双葉地方水道企業団：檜葉町下繁岡地区産業再生エリアへの水道管整備事業 実施位置図

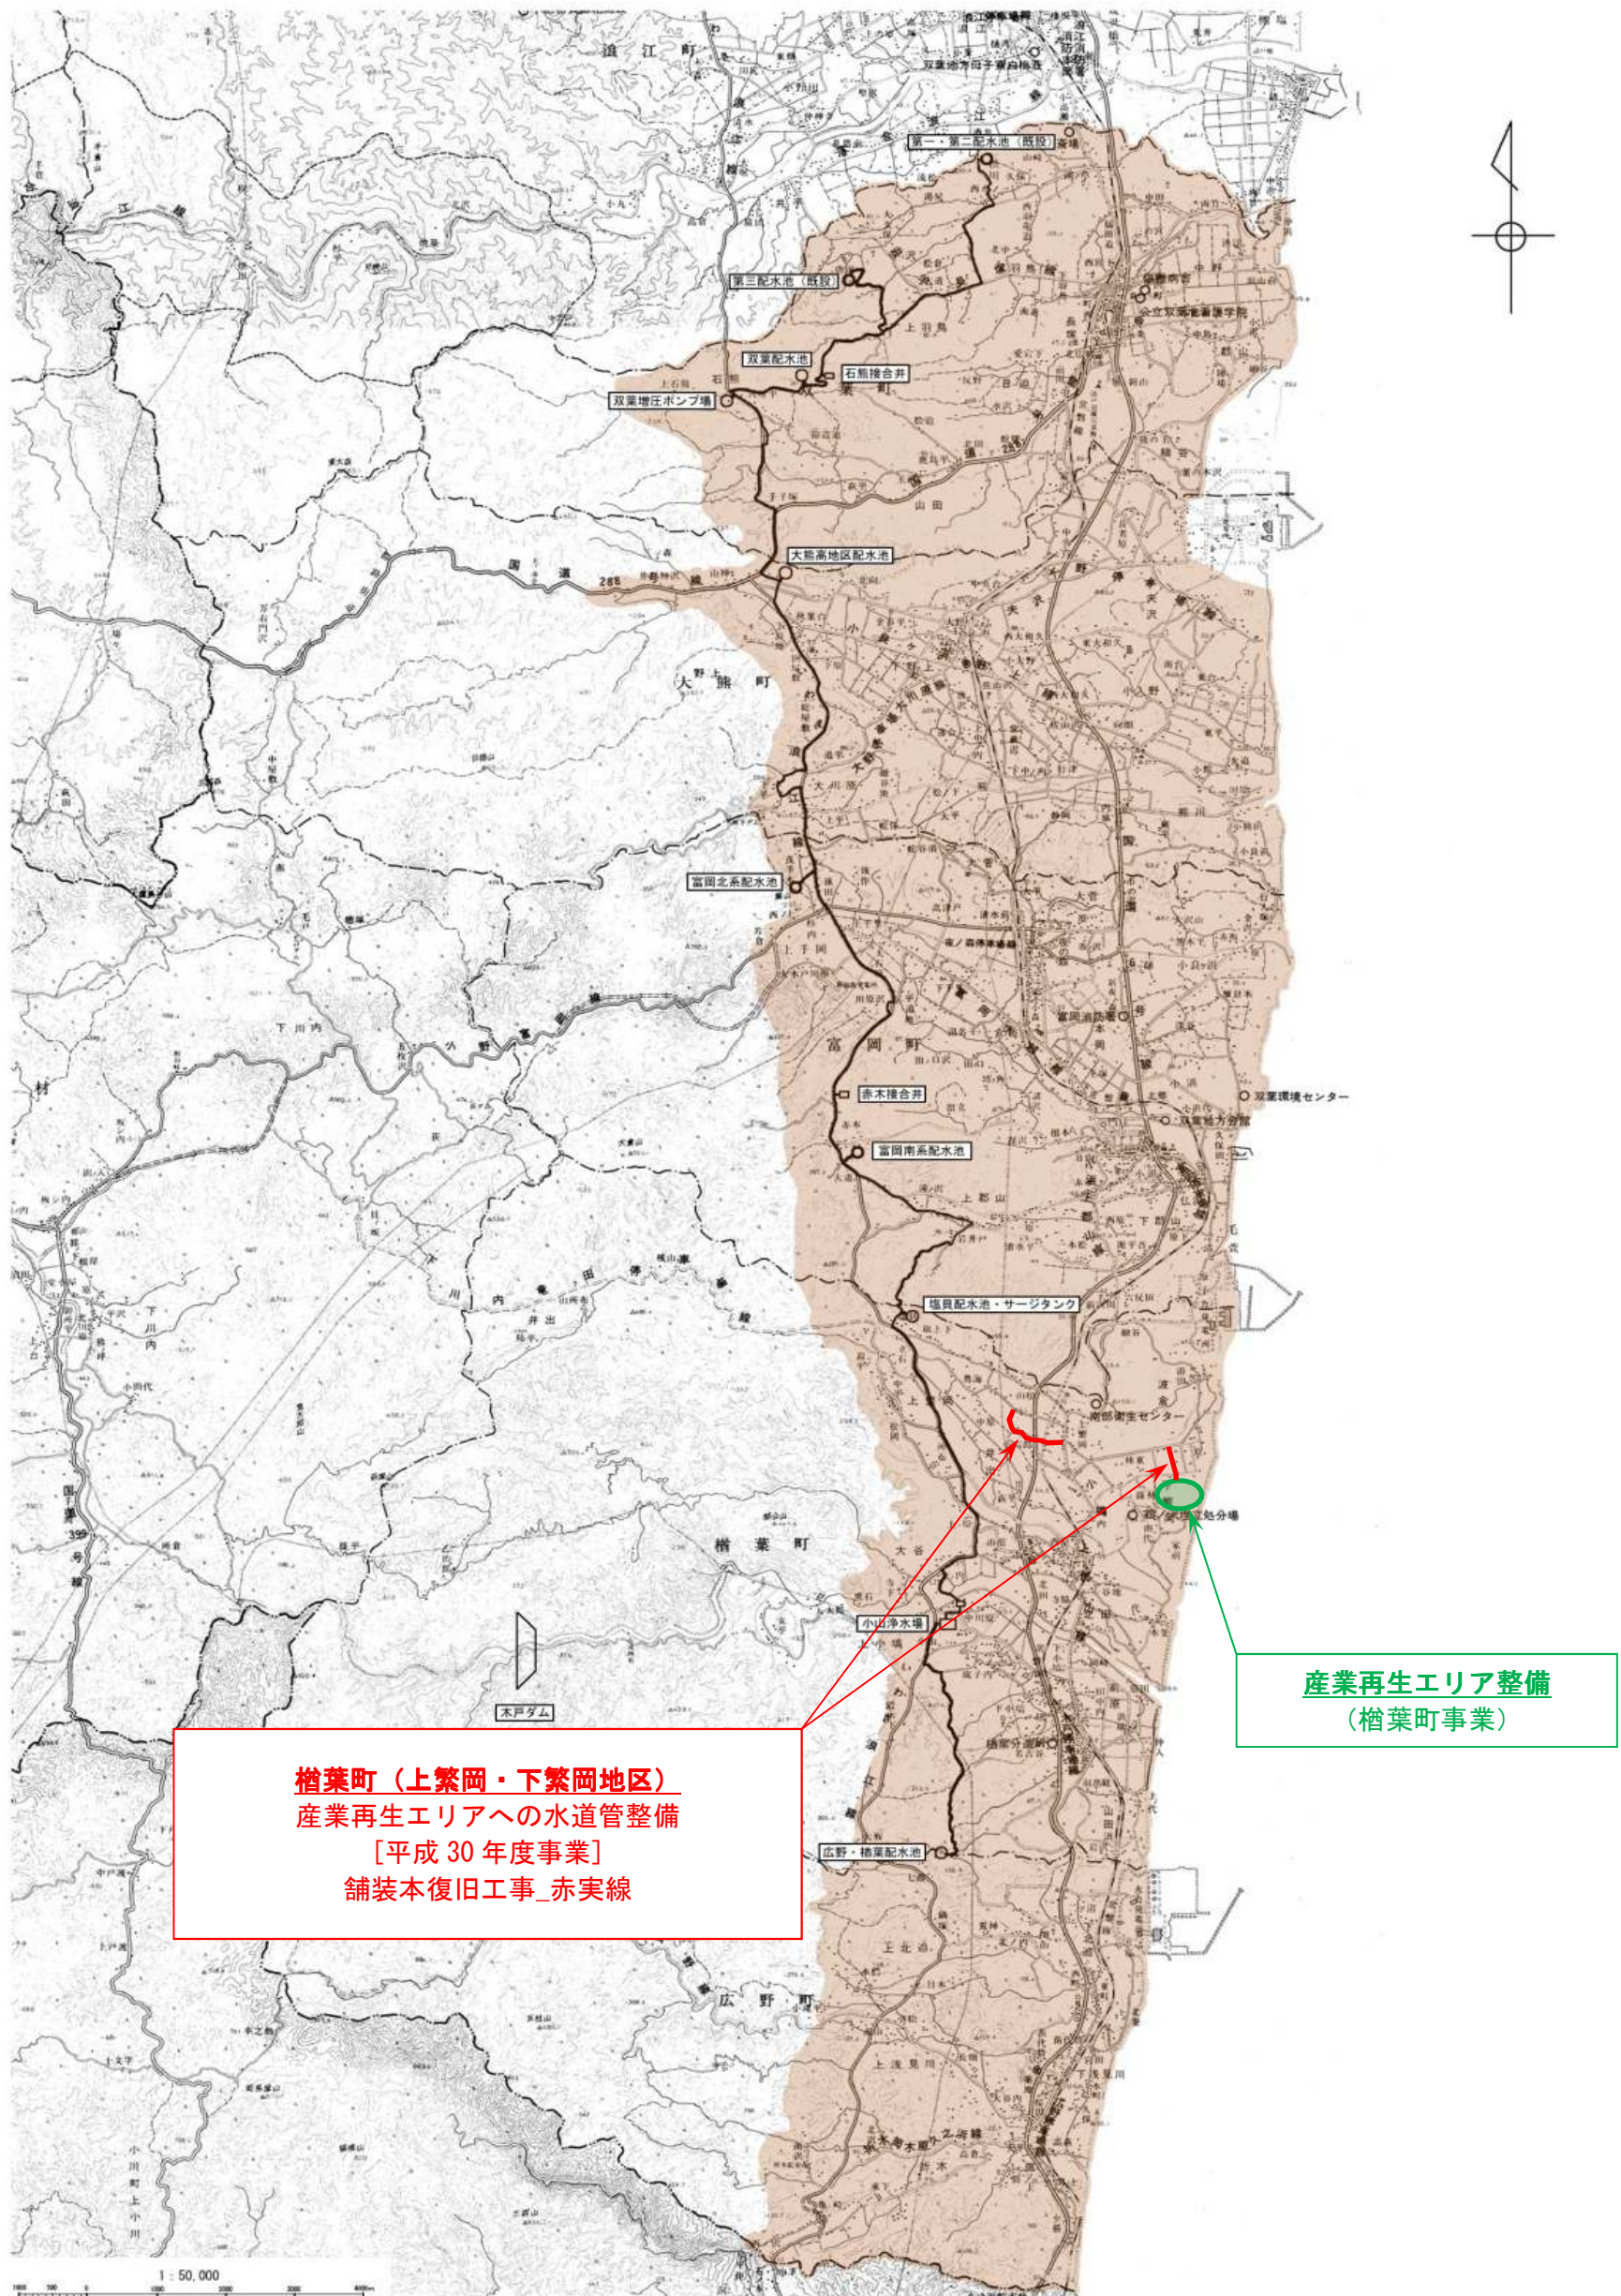

双葉地方水道企業団：特定復興再生拠点区域への送・配水施設整備事業 実施位置図

