


双葉地方水道企業団：広野駅東側開発地区（第2期）内水道管整備事業 実施位置図

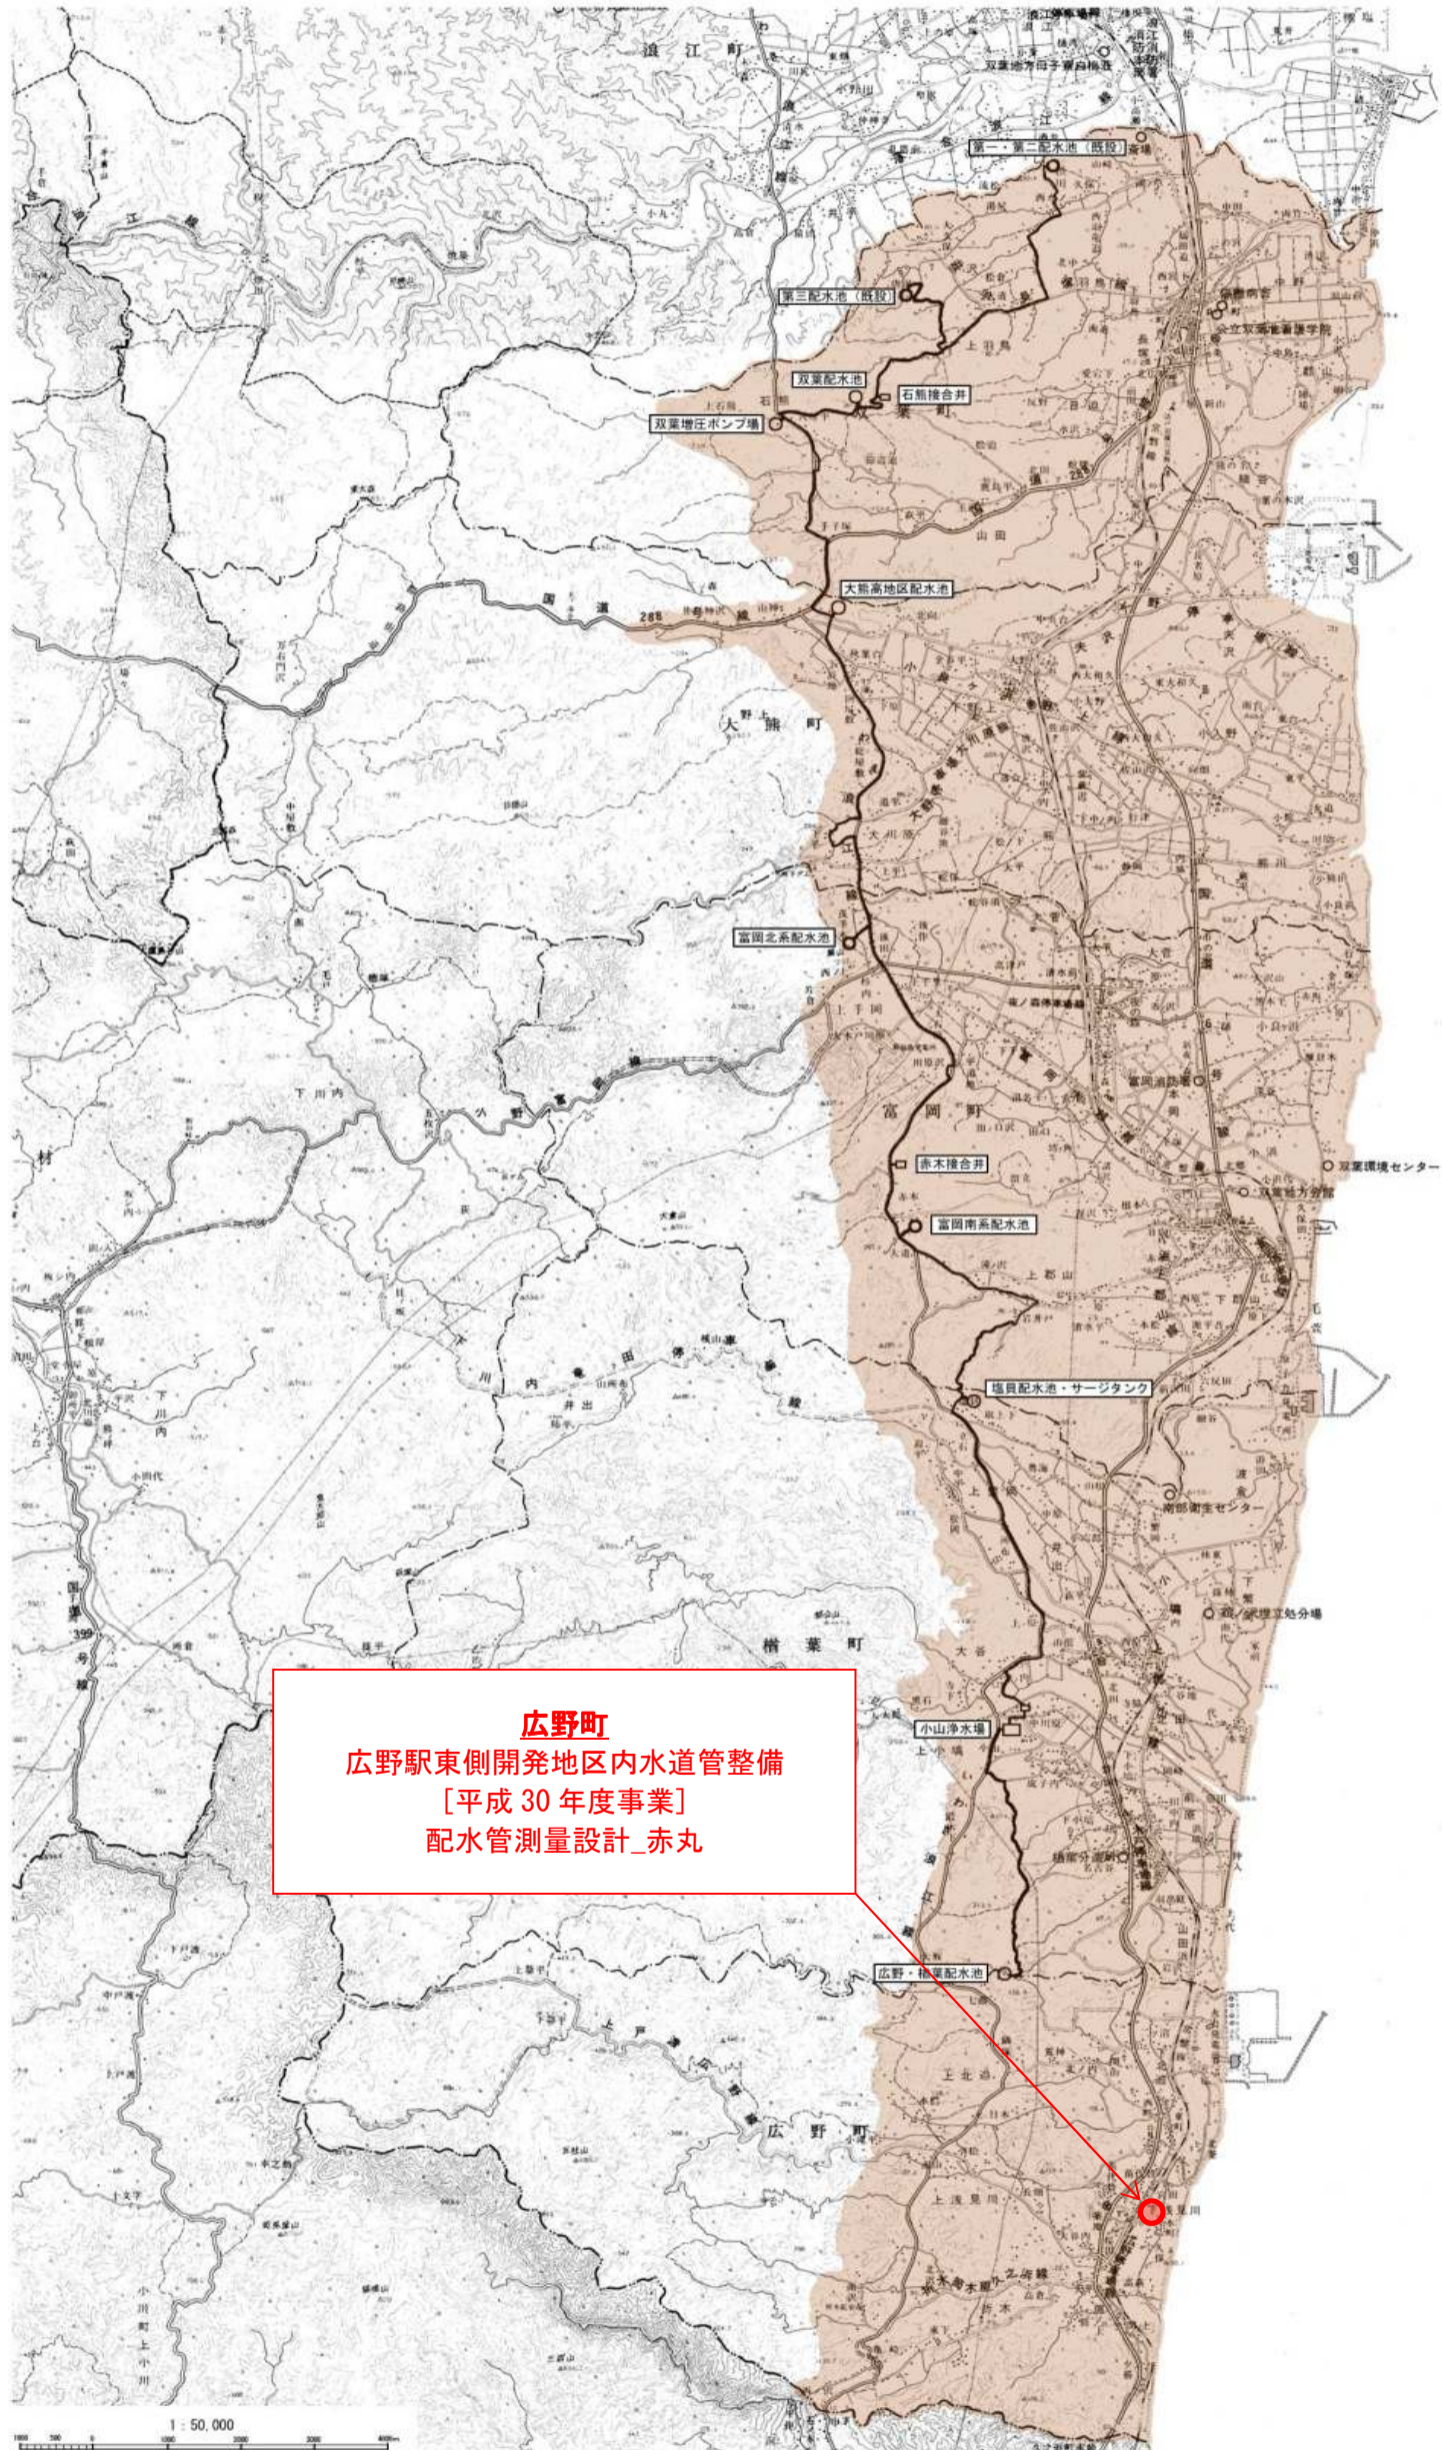

広野町
広野駅東側開発地区内水道管整備
[平成 30 年度事業]
配水管測量設計_赤丸