



双葉地方水道企業団：双葉町特定復興再生拠点区域水道管整備事業 実施位置図

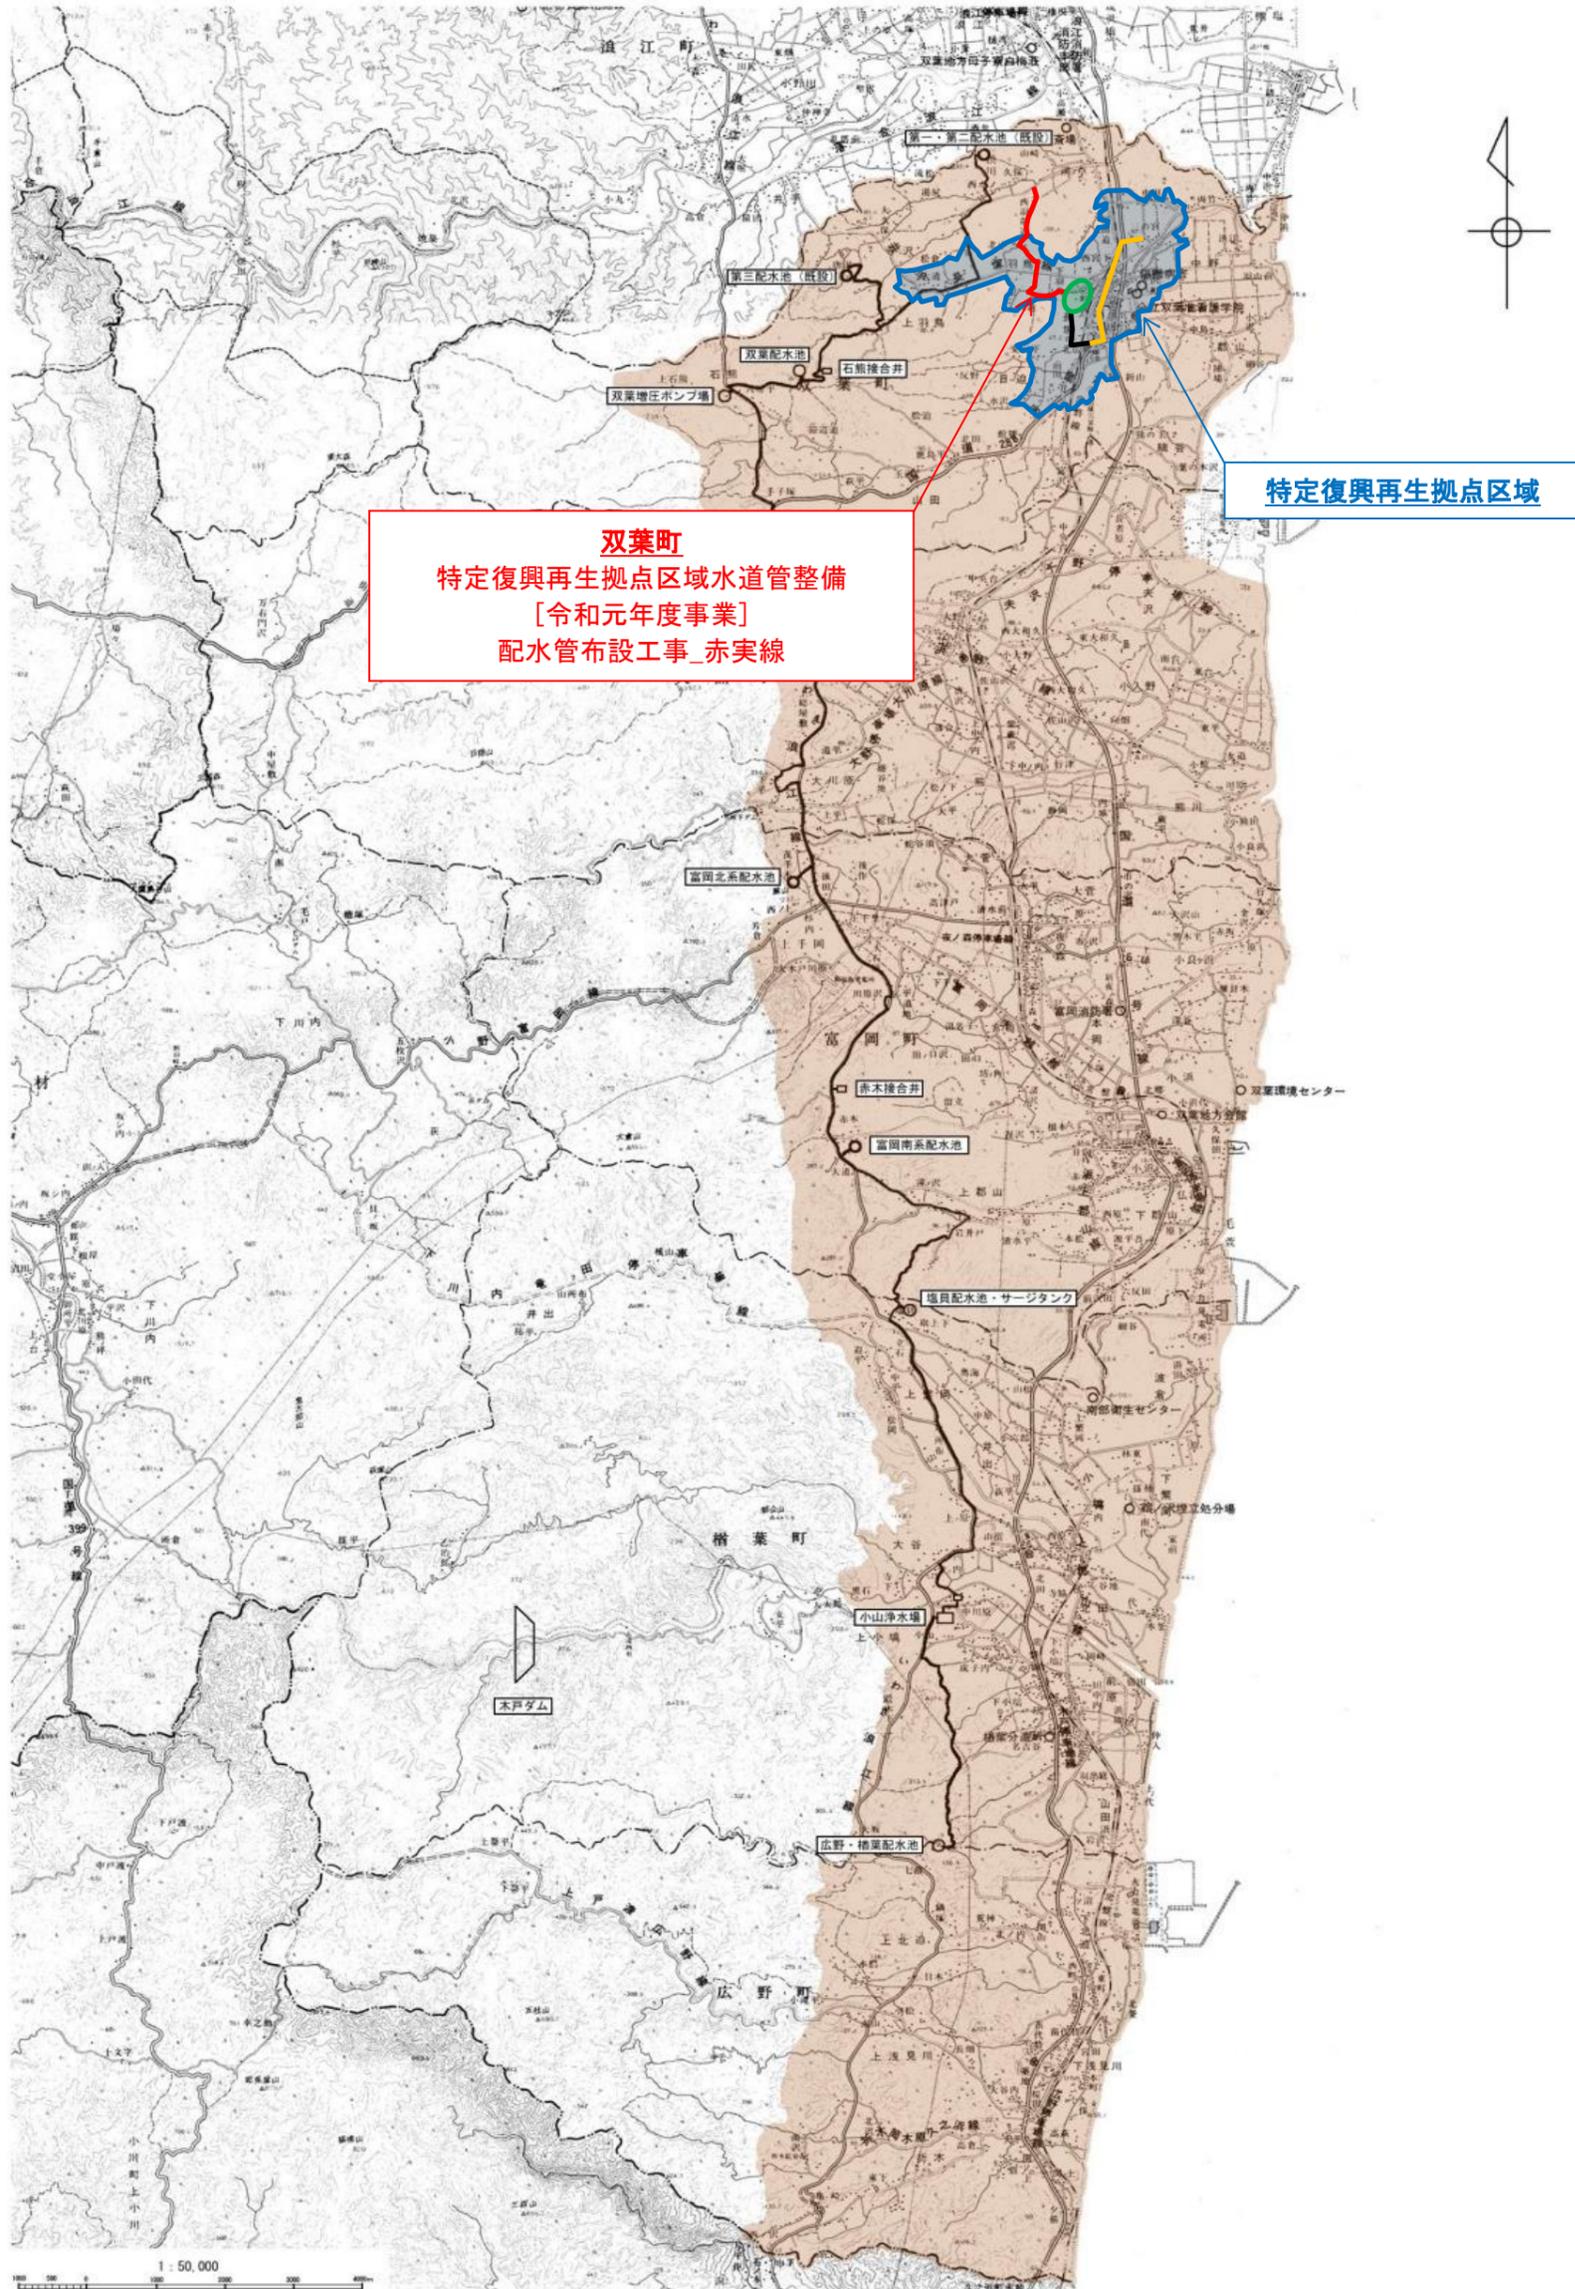

双葉地方水道企業団：広野駅東側開発地区（第2期）内水道管整備事業 実施位置図

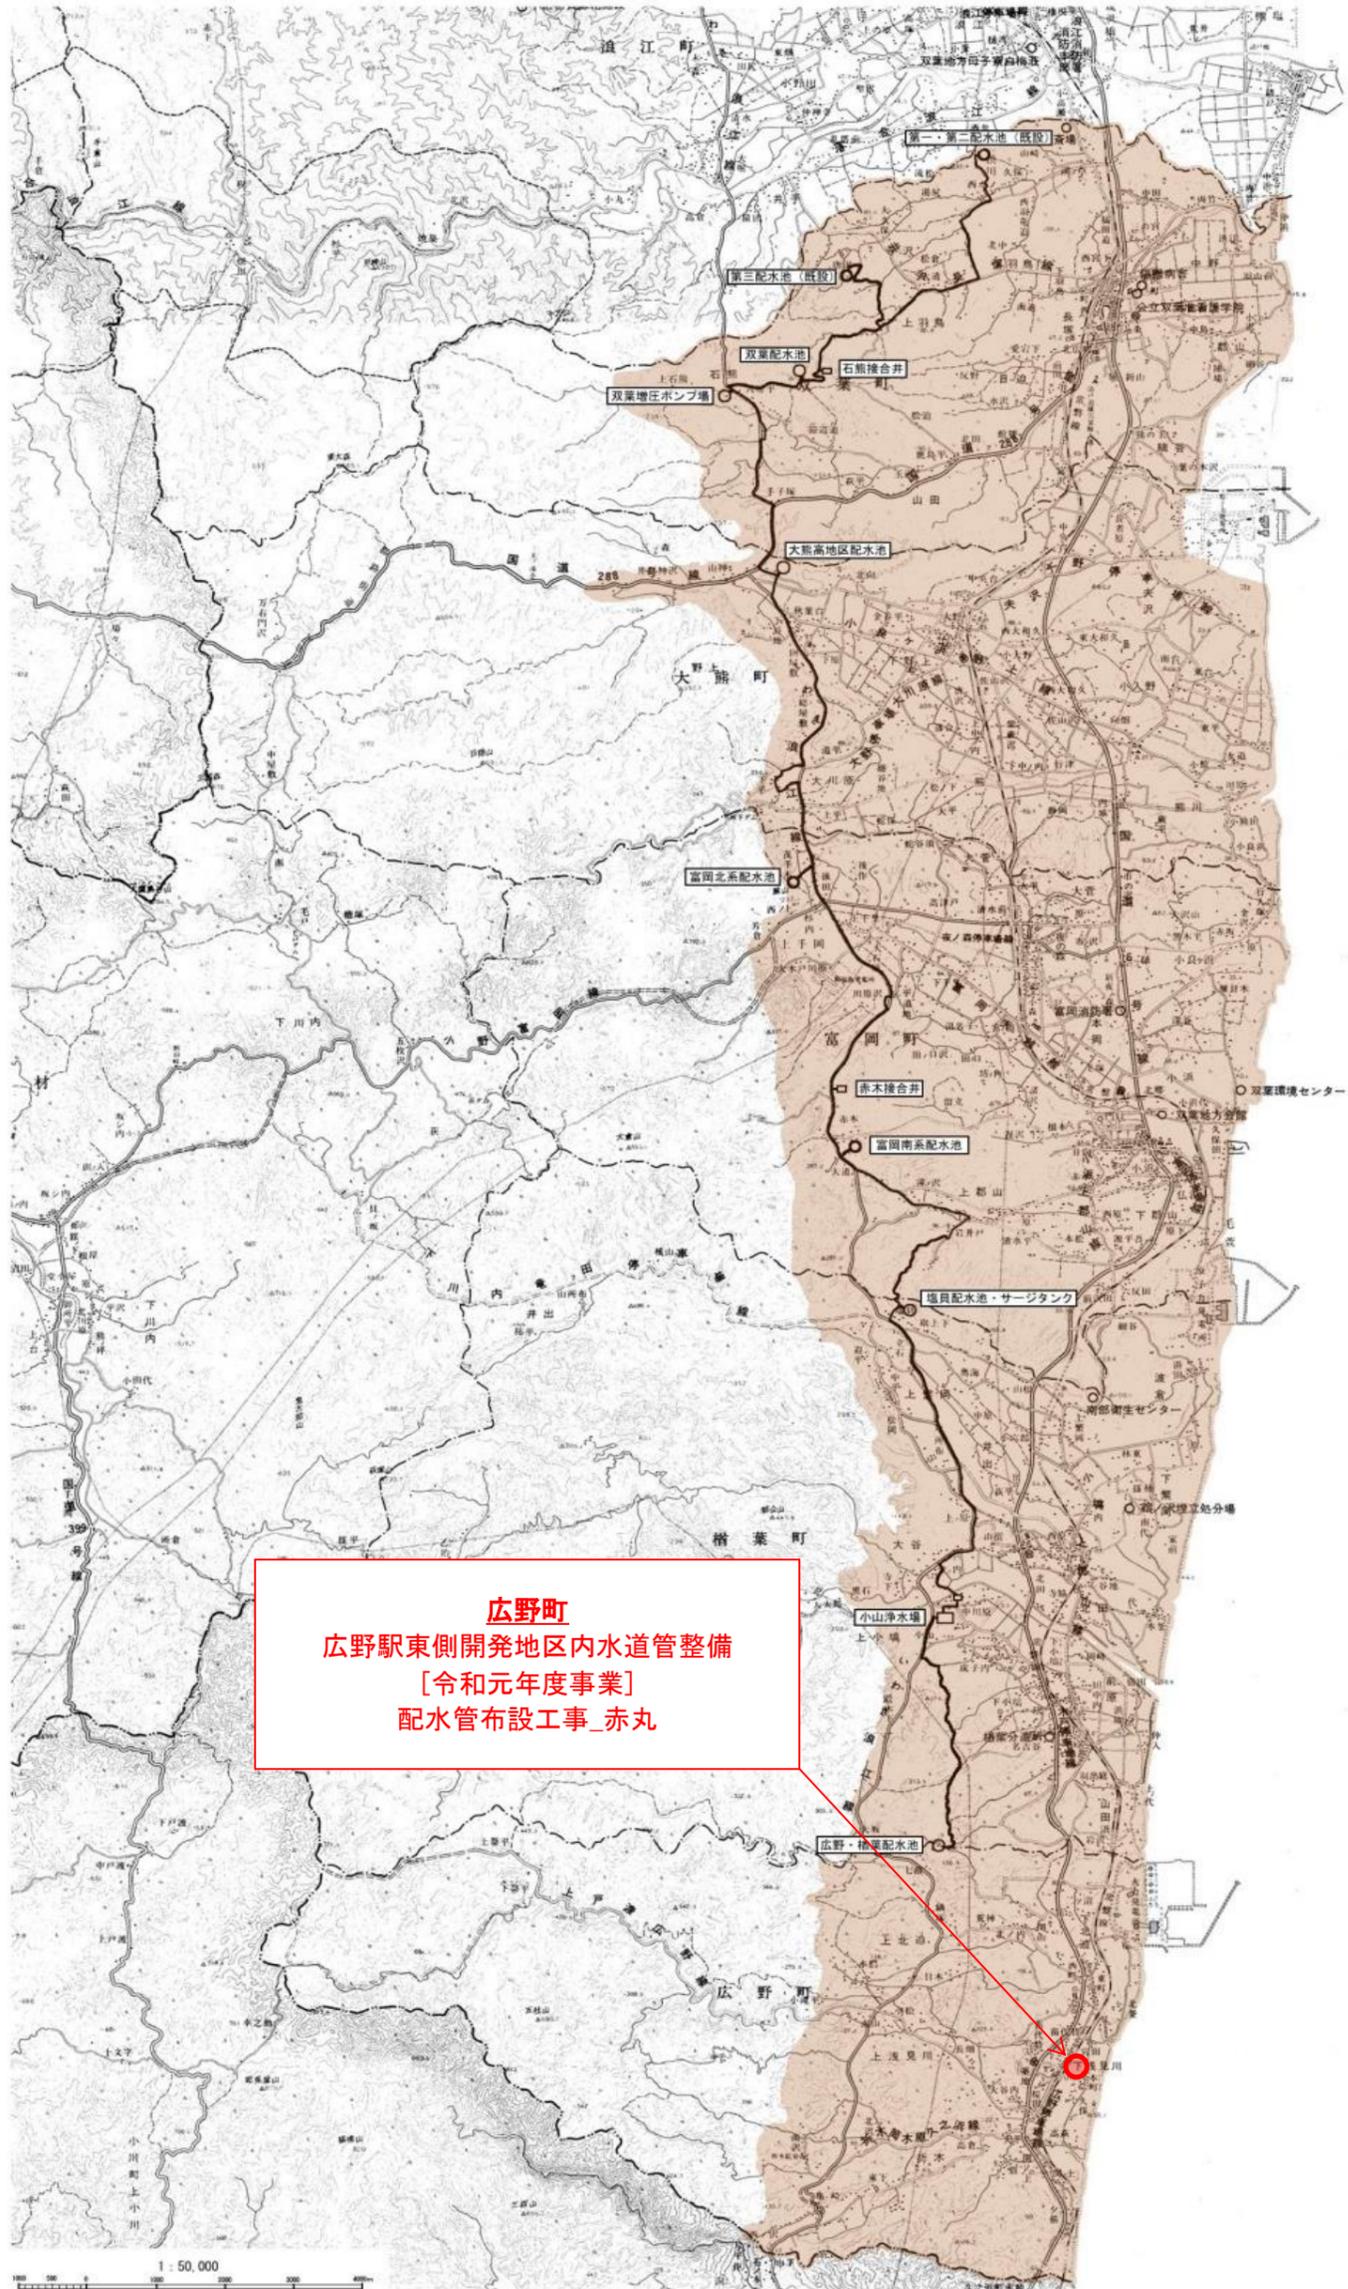

広野町
広野駅東側開発地区内水道管整備
[令和元年度事業]
配水管布設工事_赤丸