



双葉地方水道企業団：双葉駅西側地区生活拠点等水道管整備事業 実施位置図

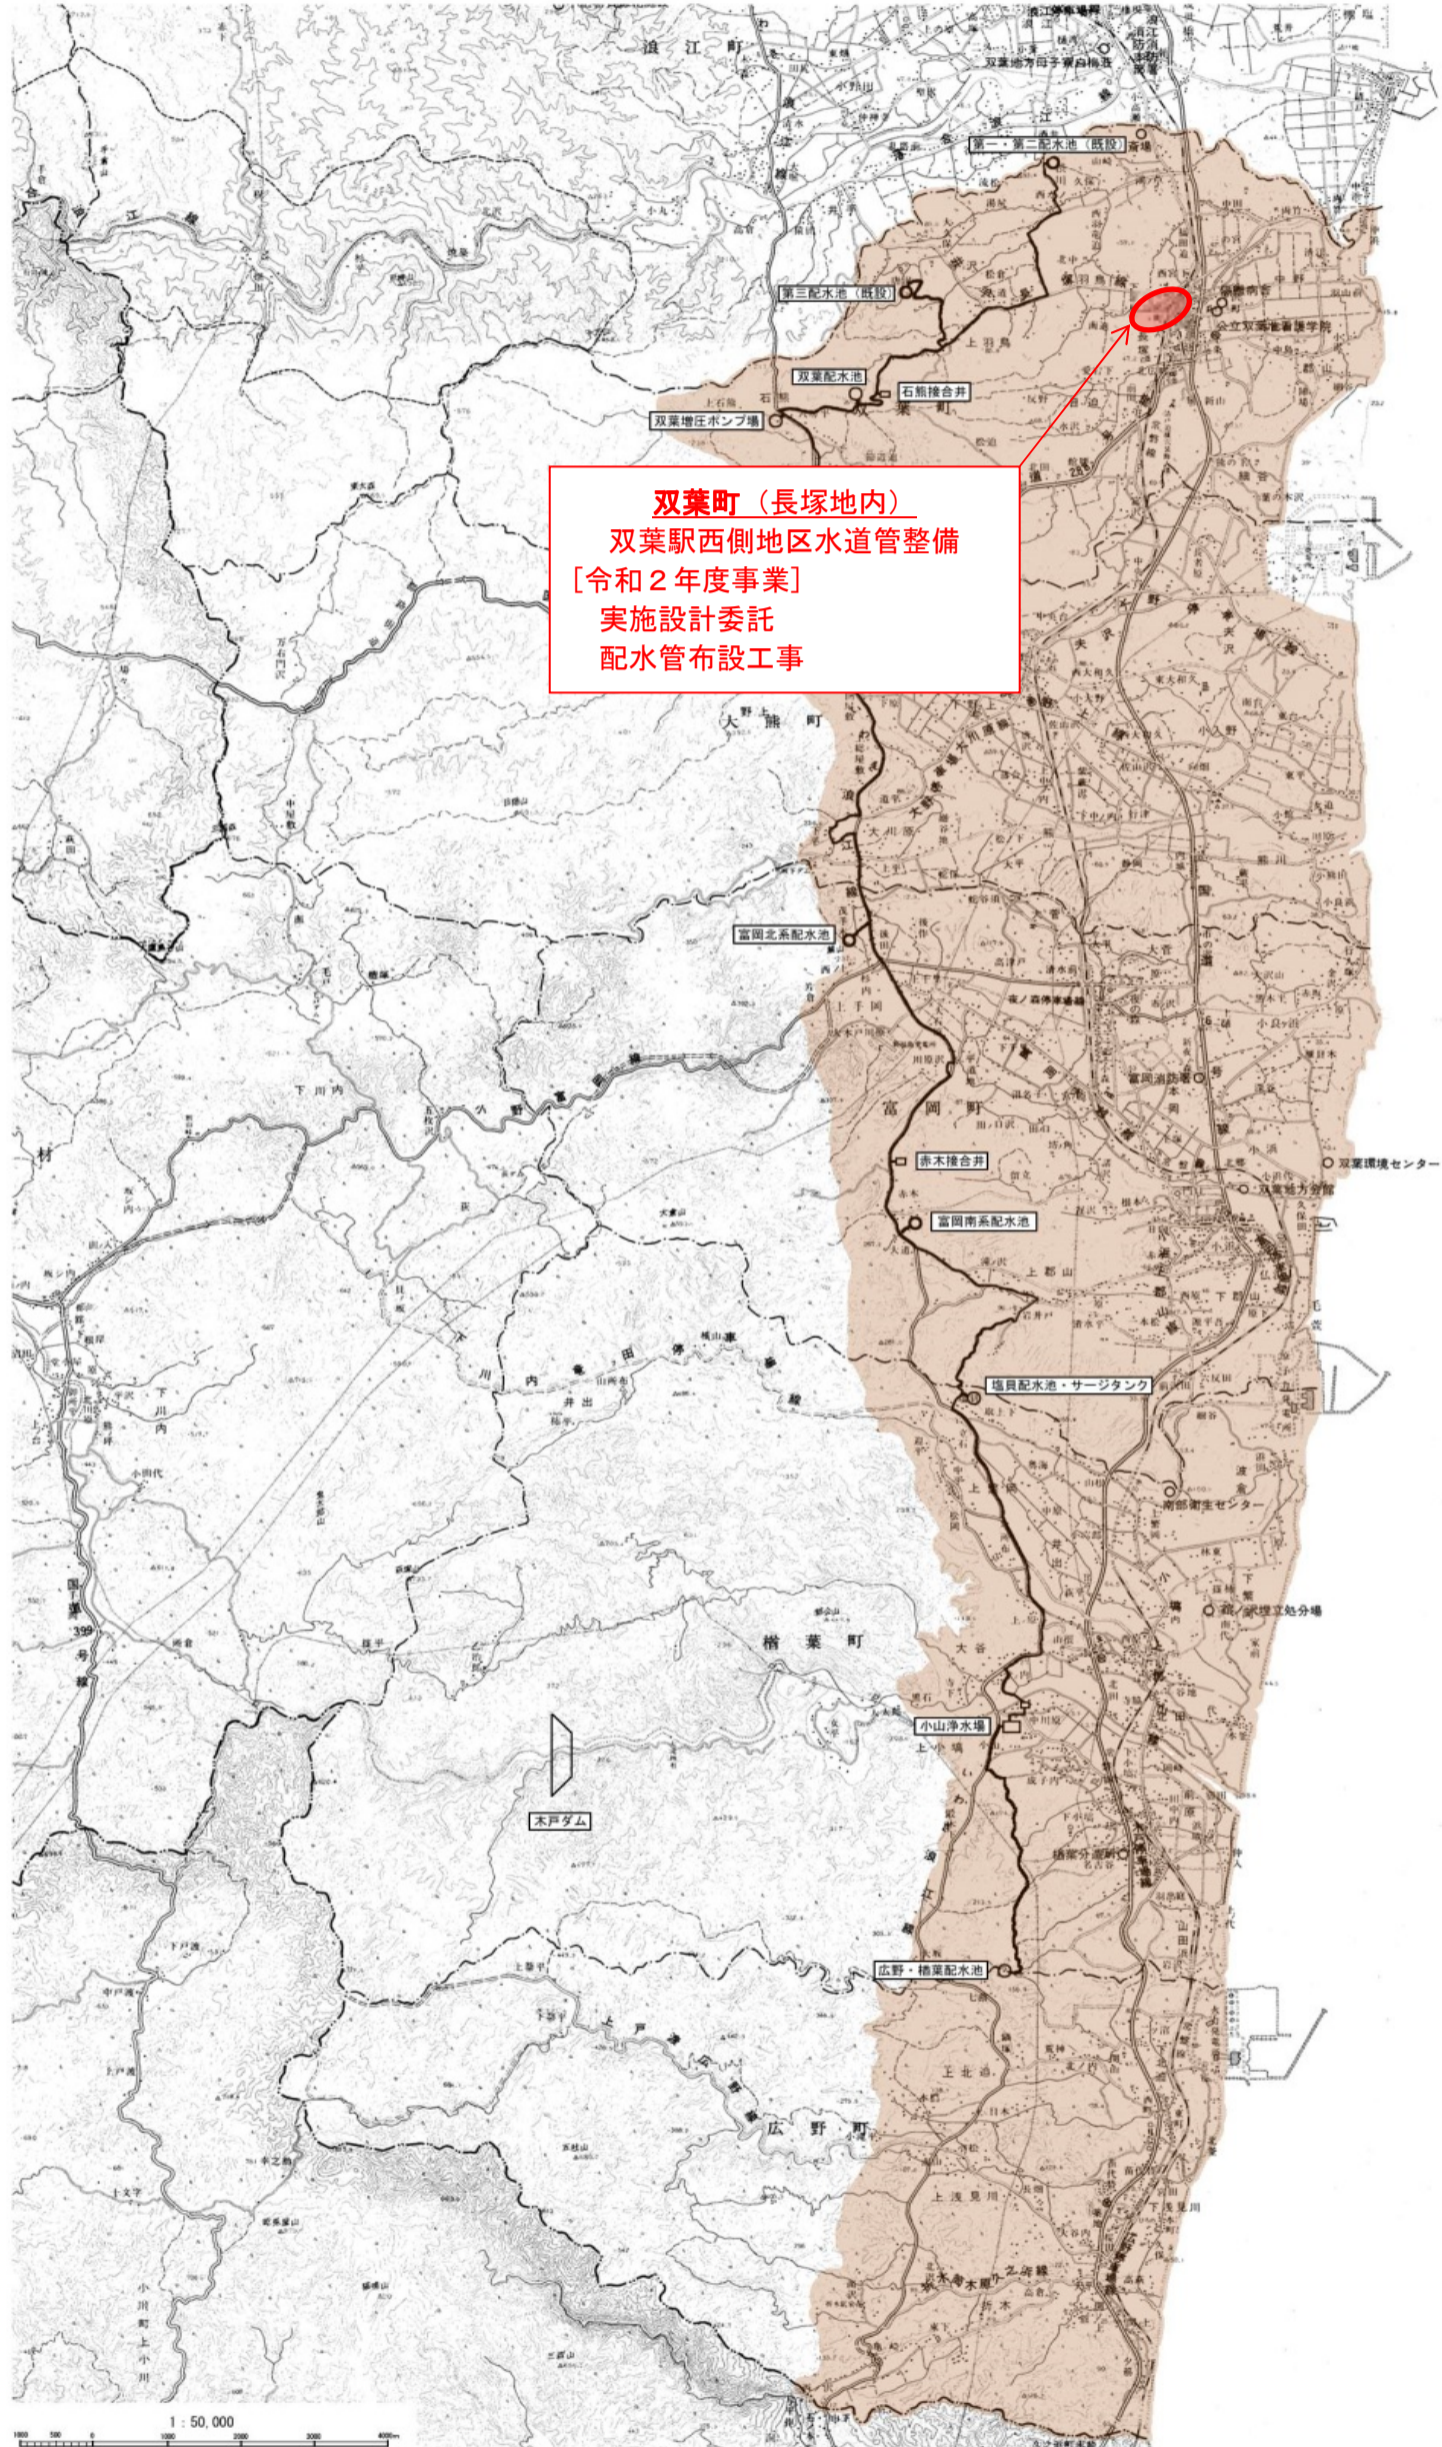

双葉地方水道企業団：大熊町下野上地区水道管整備事業 実施位置図

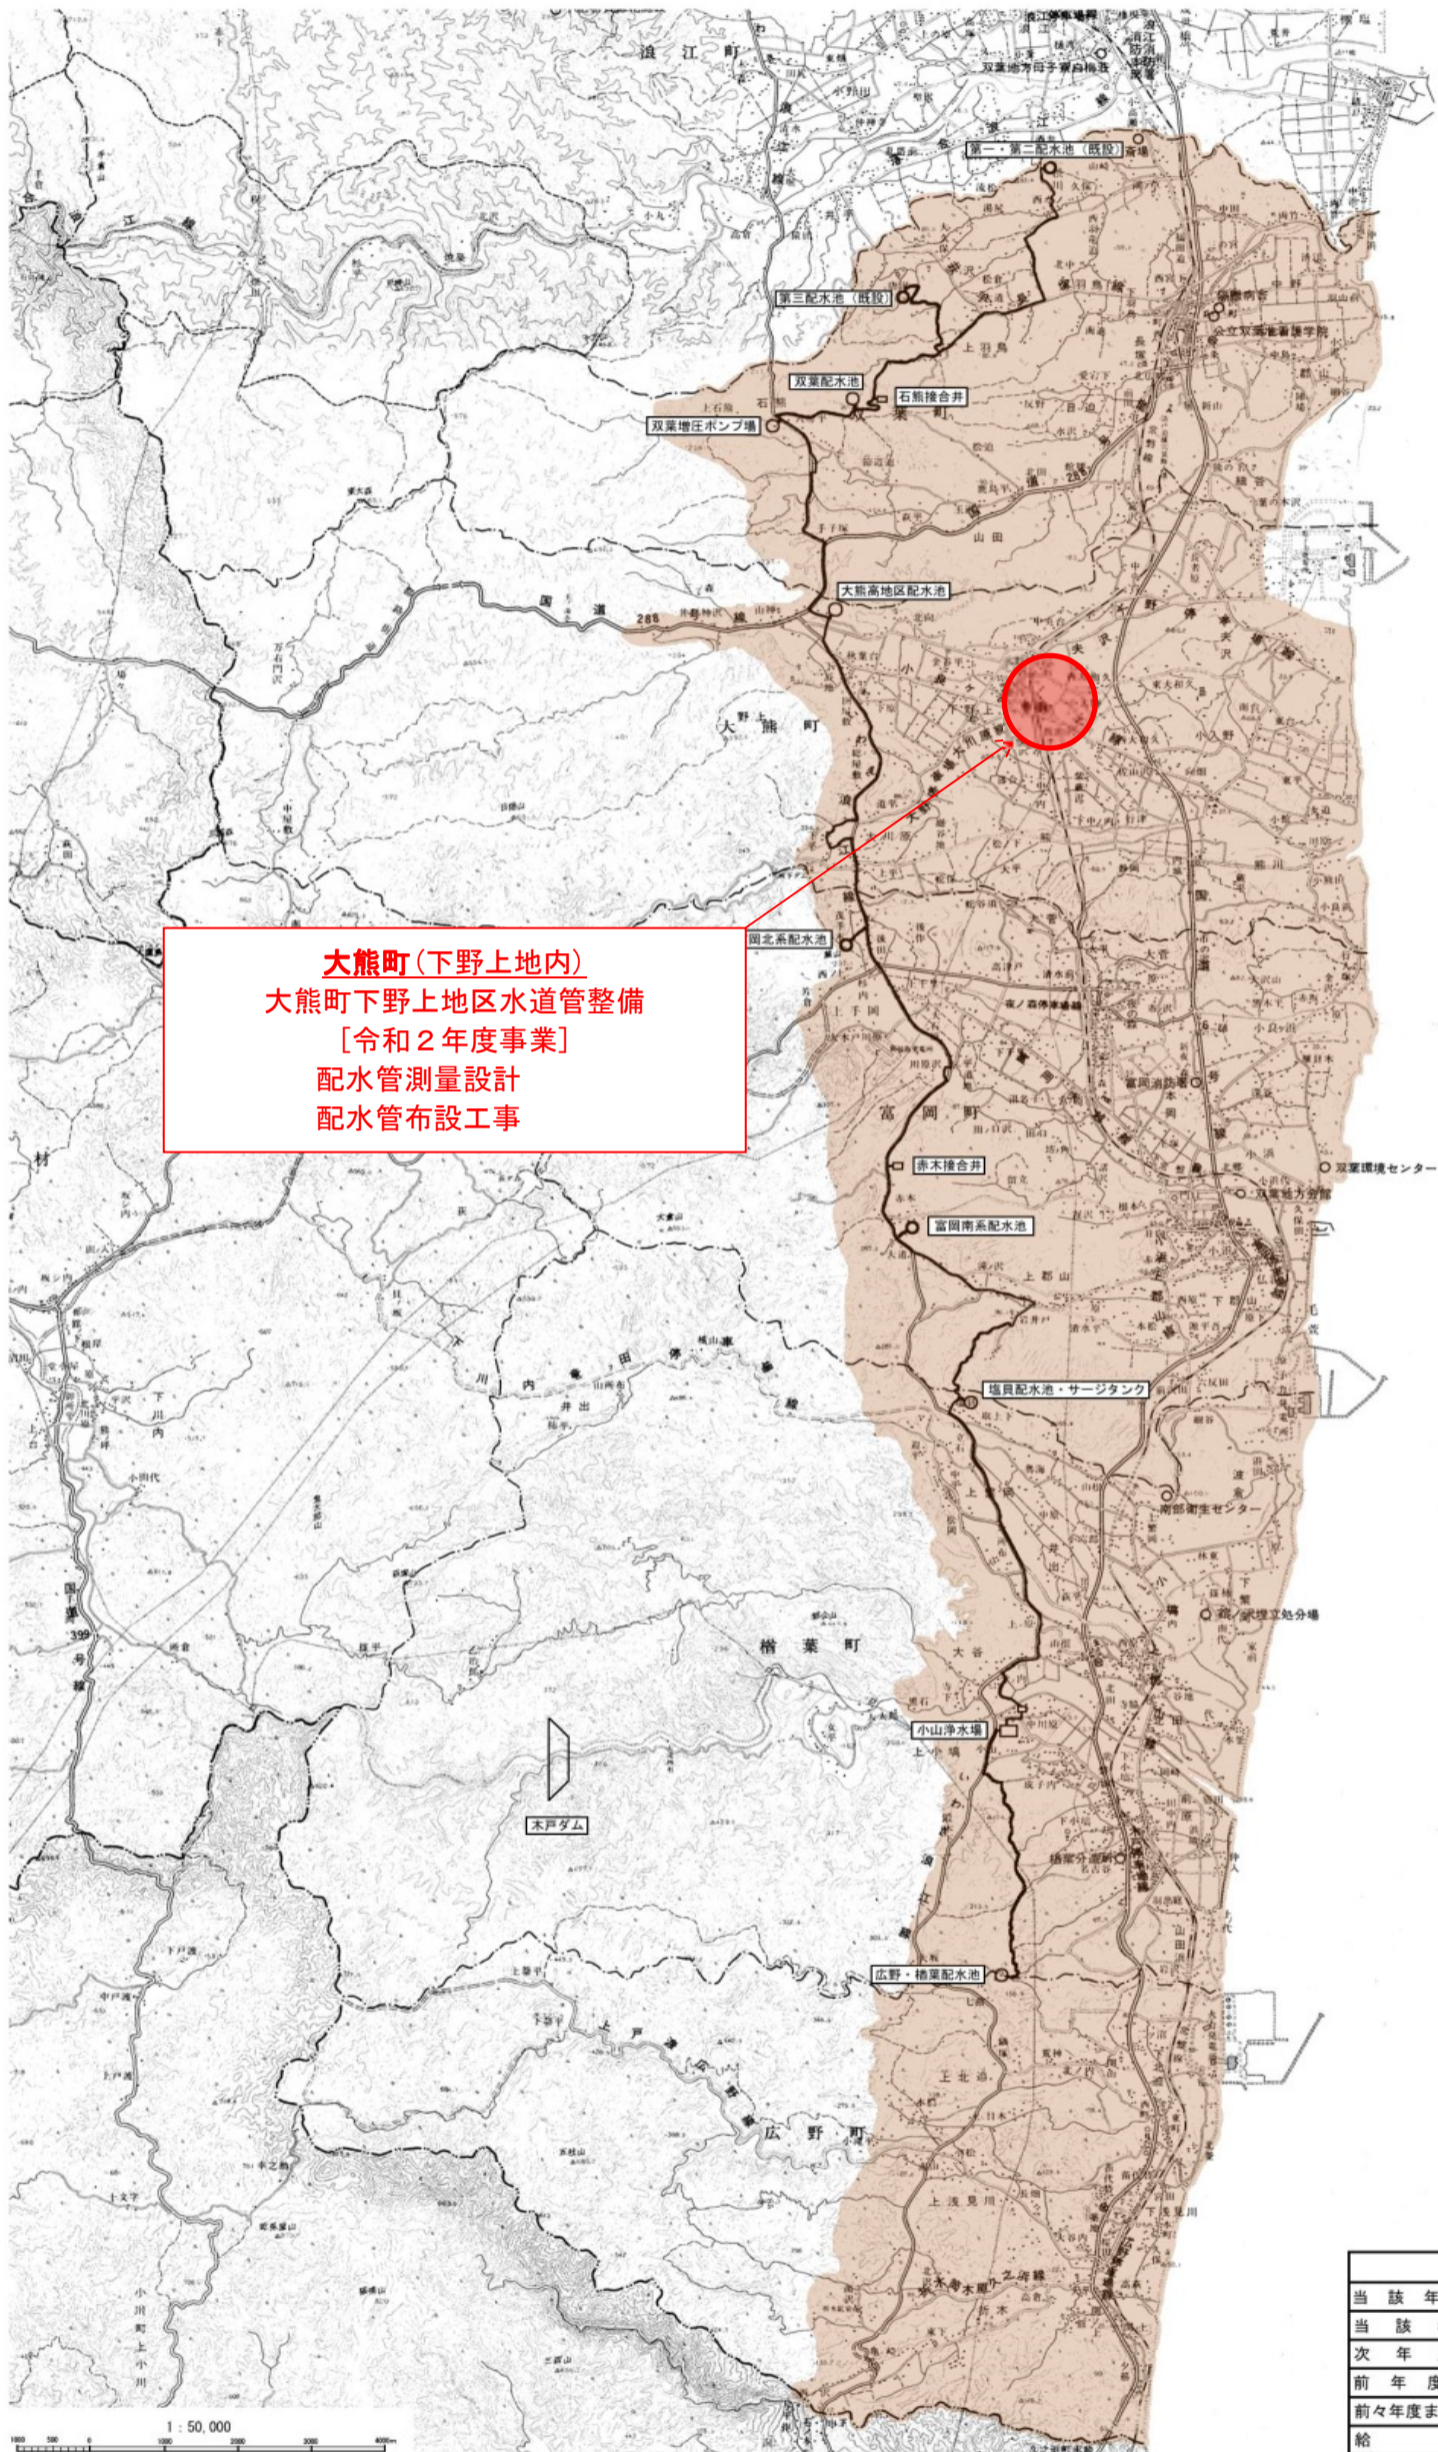

大熊町(下野上地内)
 大熊町下野上地区水道管整備
 [令和2年度事業]
 配水管測量設計
 配水管布設工事

凡 例	
当該年度補助対象事業	赤色
当該年度単独事業	黄色
次年度以降の事業	緑色
前年度実施済事業分	青色
前々年度までの実施済事業及び既有施設	黒色
給 水 区 域	茶色
用地費及び補償費計上の箇所	オレンジ色

1 : 50,000