



双葉地方水道企業団：水道水に対する住民の不安解消事業 実施位置図

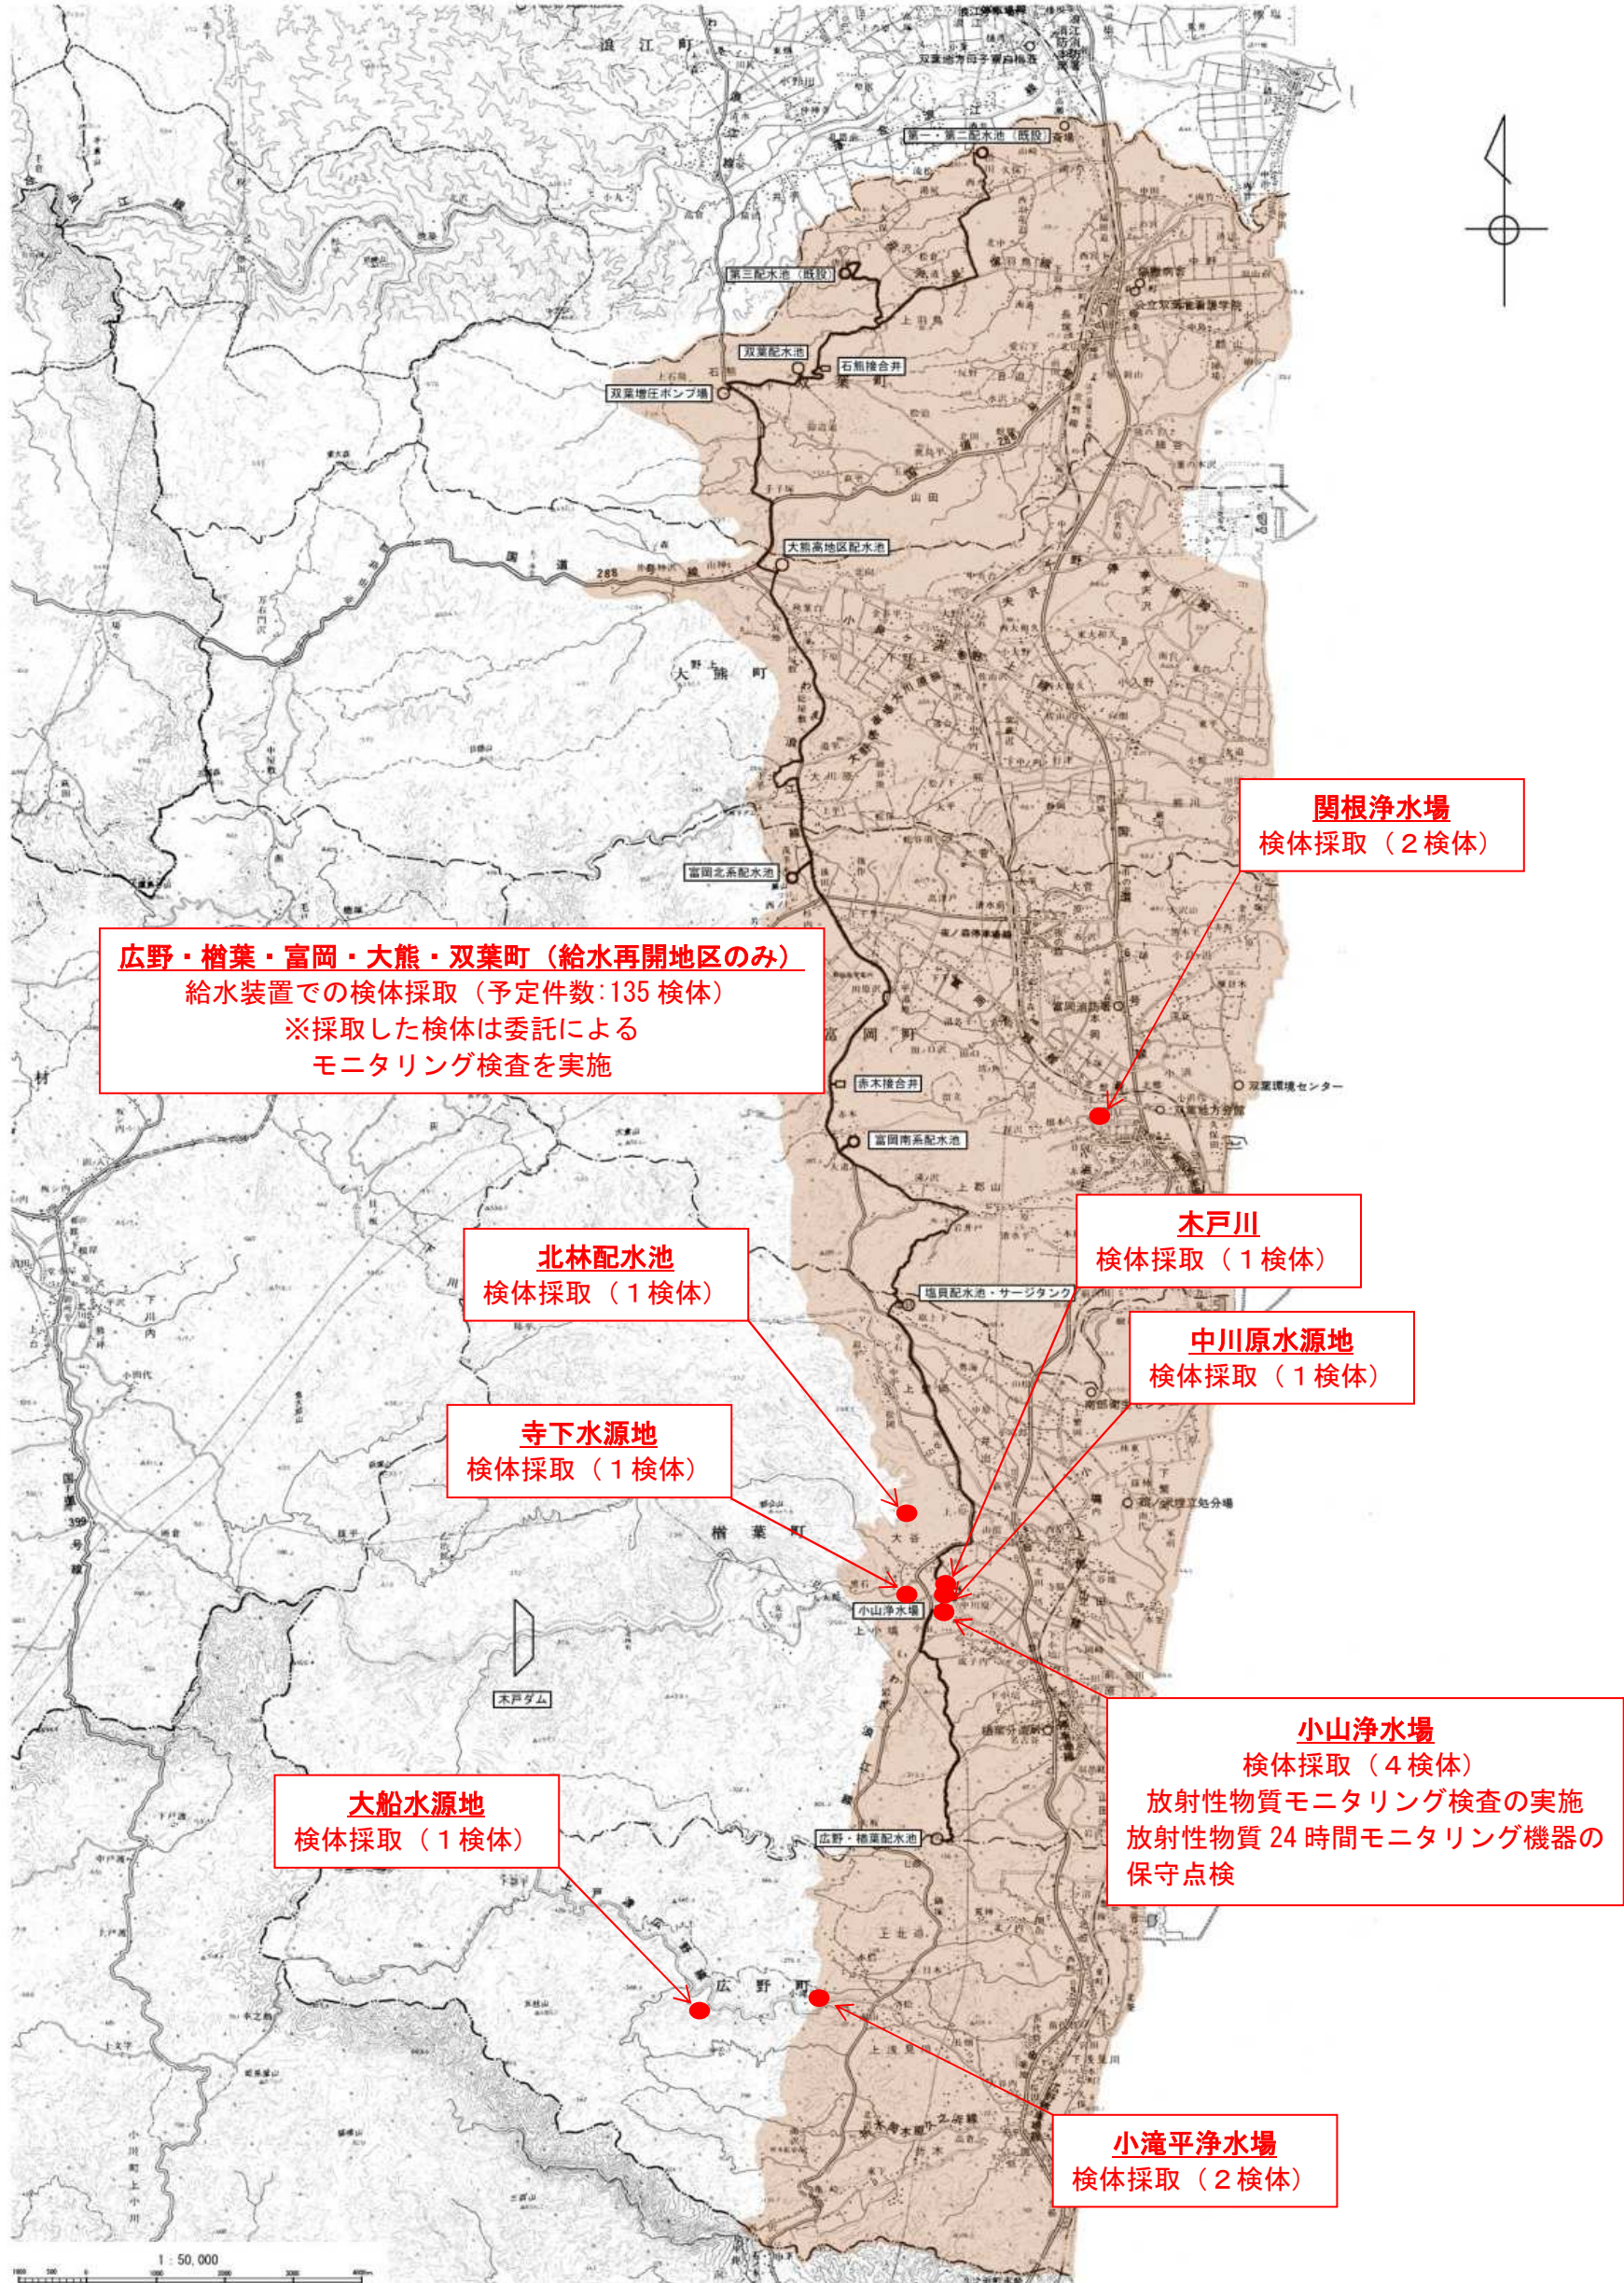

双葉地方水道企業団：双葉町中野地区復興産業拠点への水道管整備事業 実施位置図

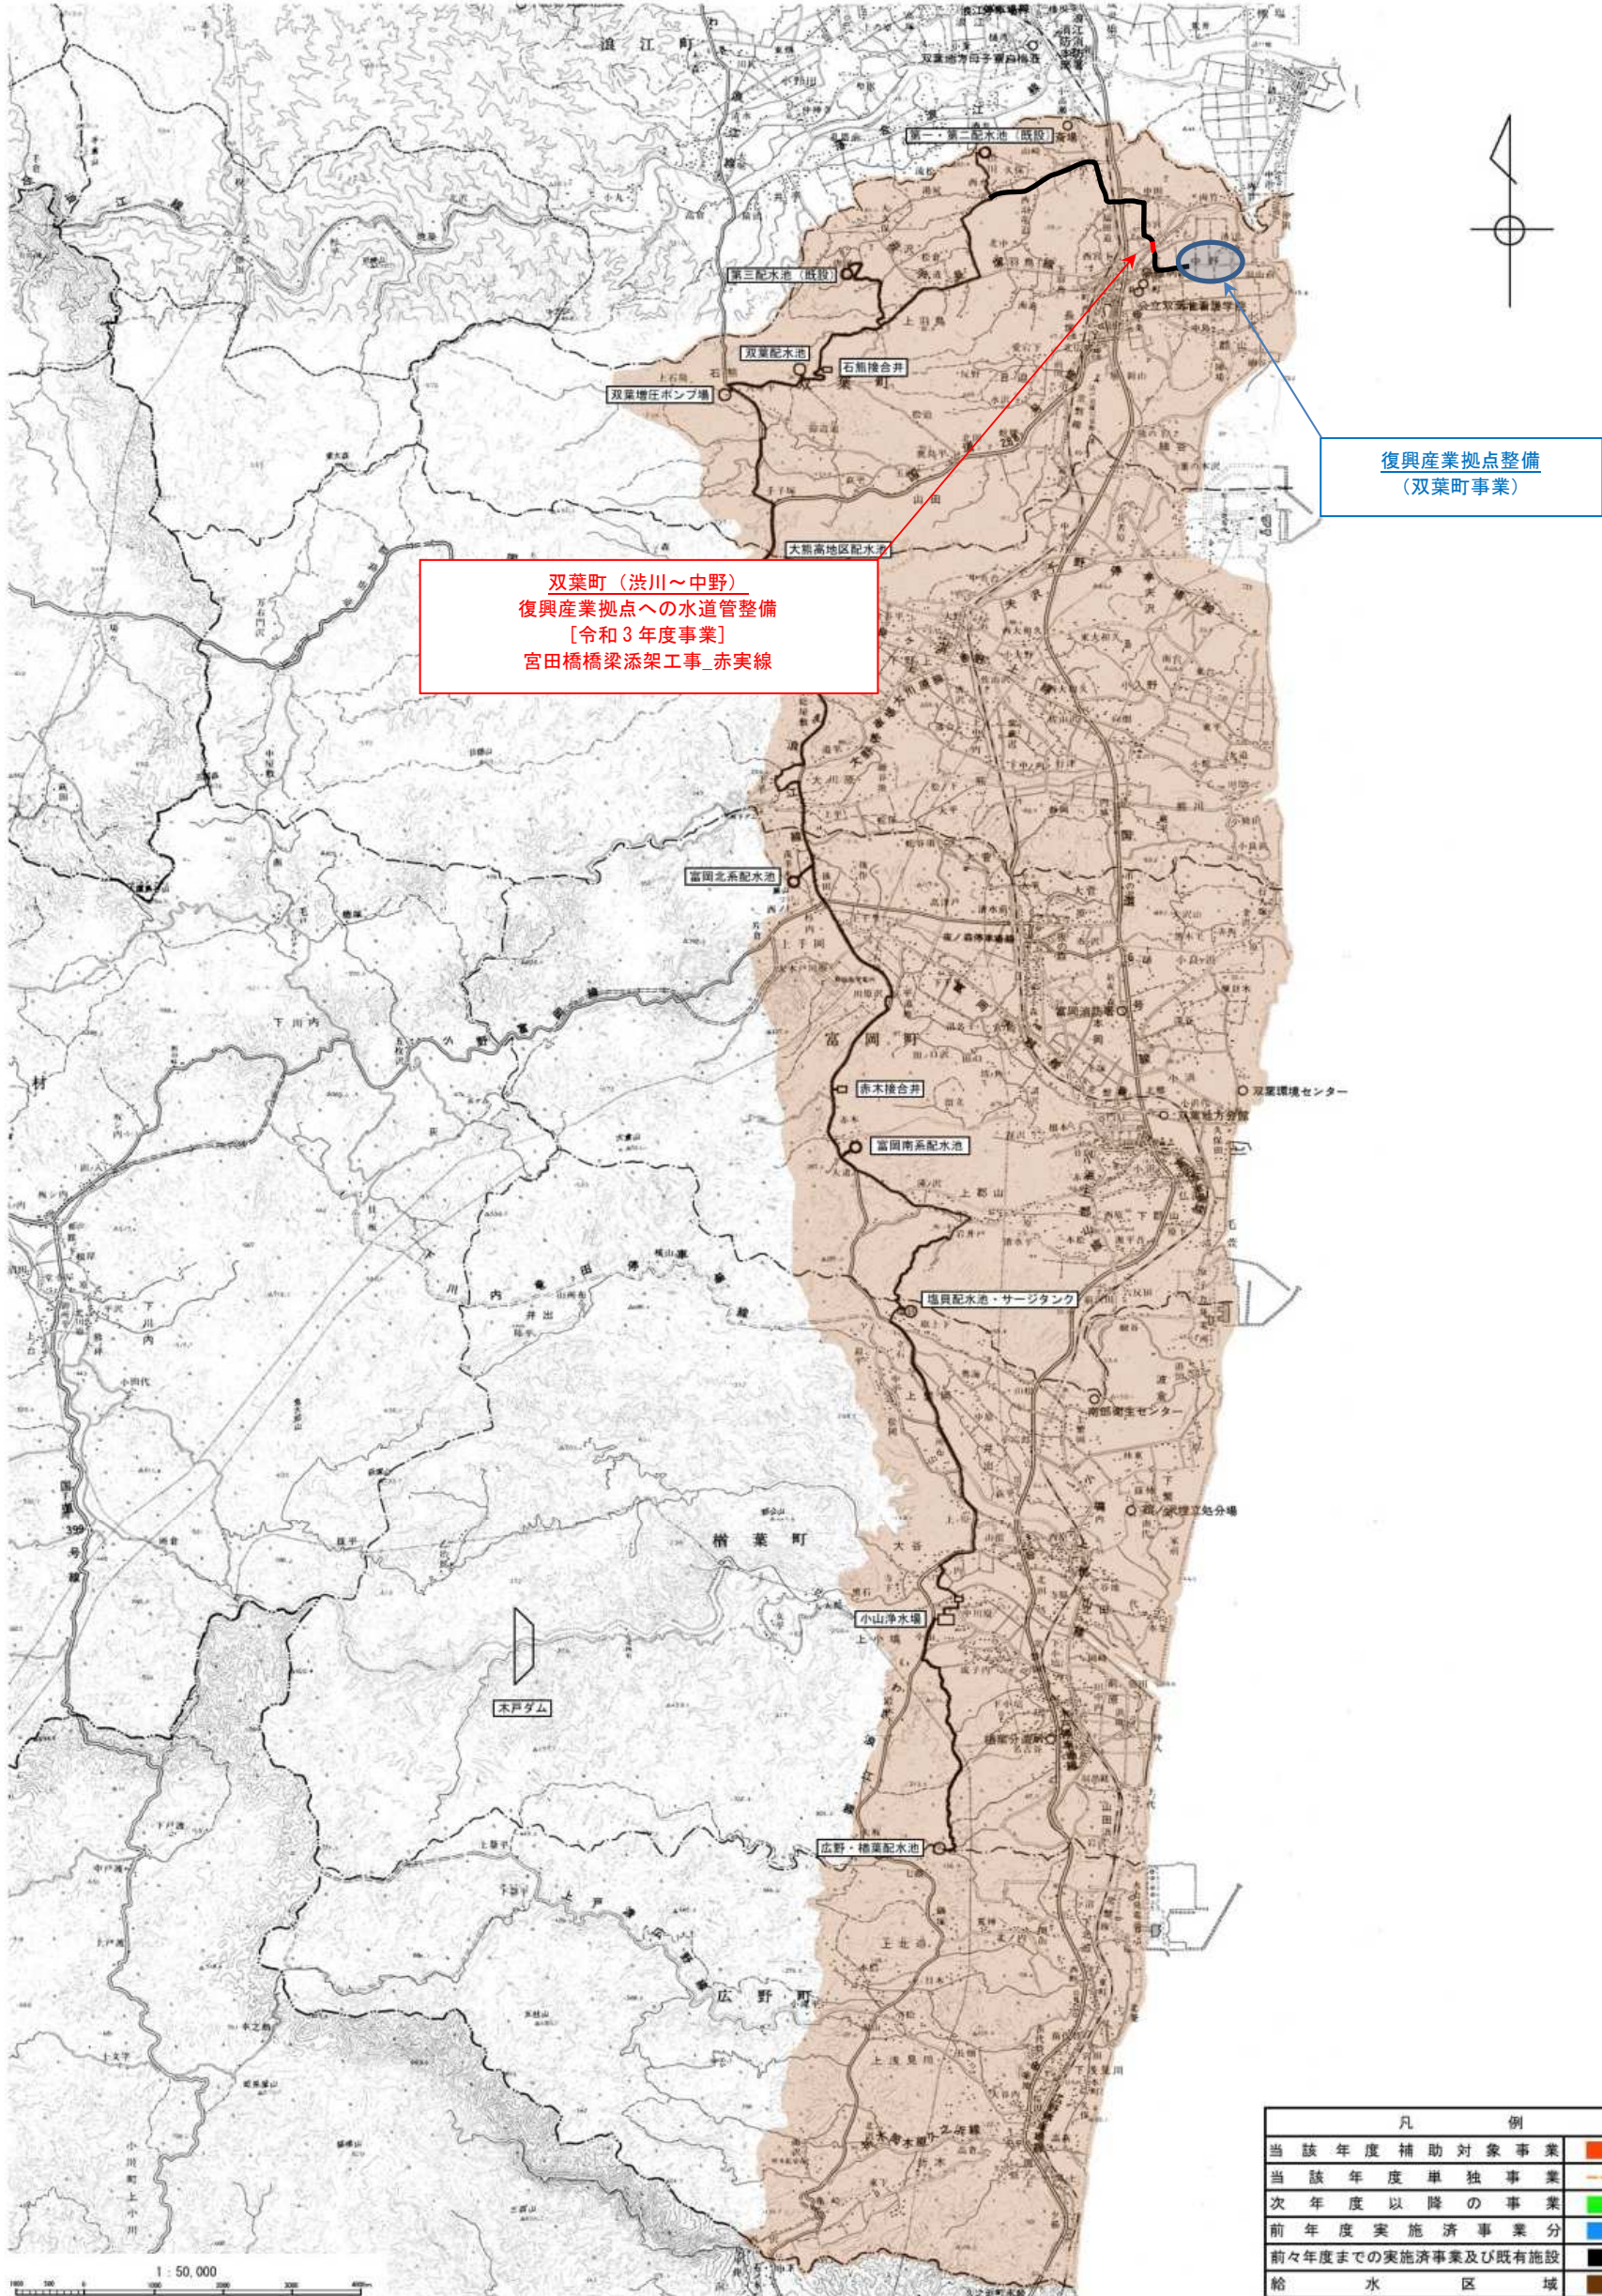


双葉町（渋川～中野）
復興産業拠点への水道管整備
[令和3年度事業]
宮田橋橋梁添架工事_赤実線


復興産業拠点整備
(双葉町事業)

凡 例	
当該年度補助対象事業	赤色
当該年度単独事業	黄色
次年度以降の事業	緑色
前年度実施済事業分	青色
前々年度までの実施済事業及び既有施設	黒色
給水区域	茶色
用地費及び補償費計上の箇所	オレンジ色

双葉地方水道企業団：広野駅東側開発地区(第2期)内水道管整備事業 実施位置図

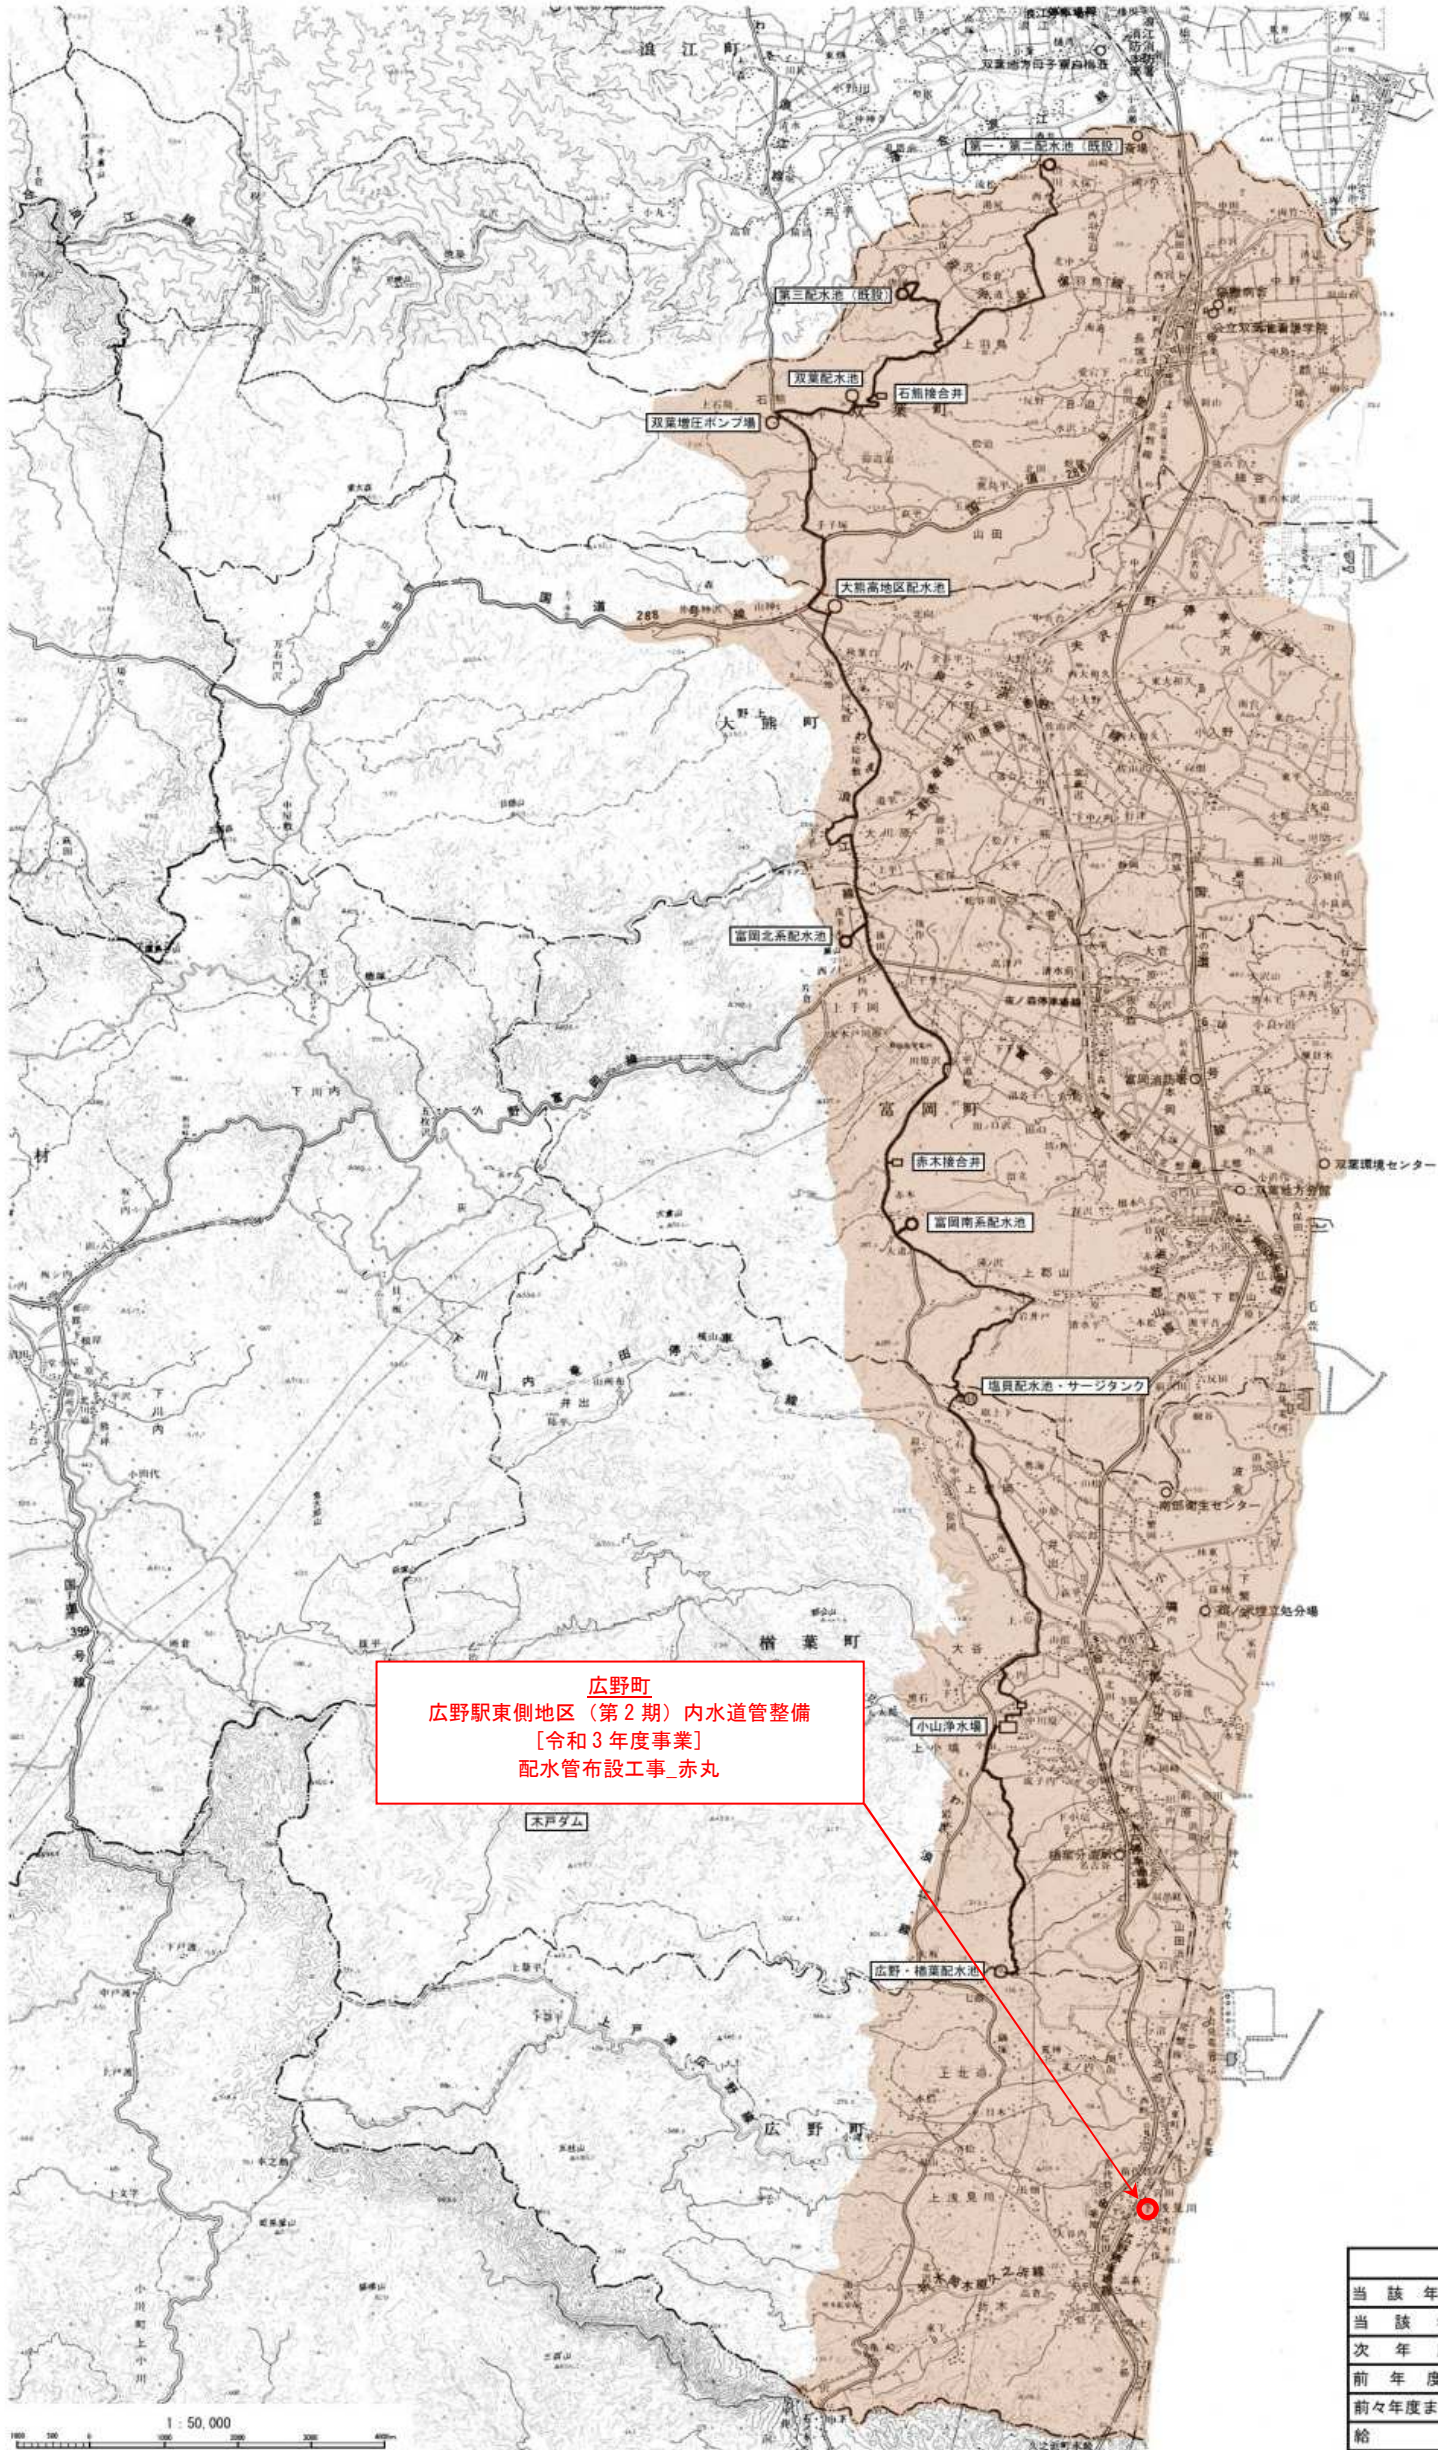

双葉地方水道企業団：大熊町熊町地区水道管整備事業 実施位置図

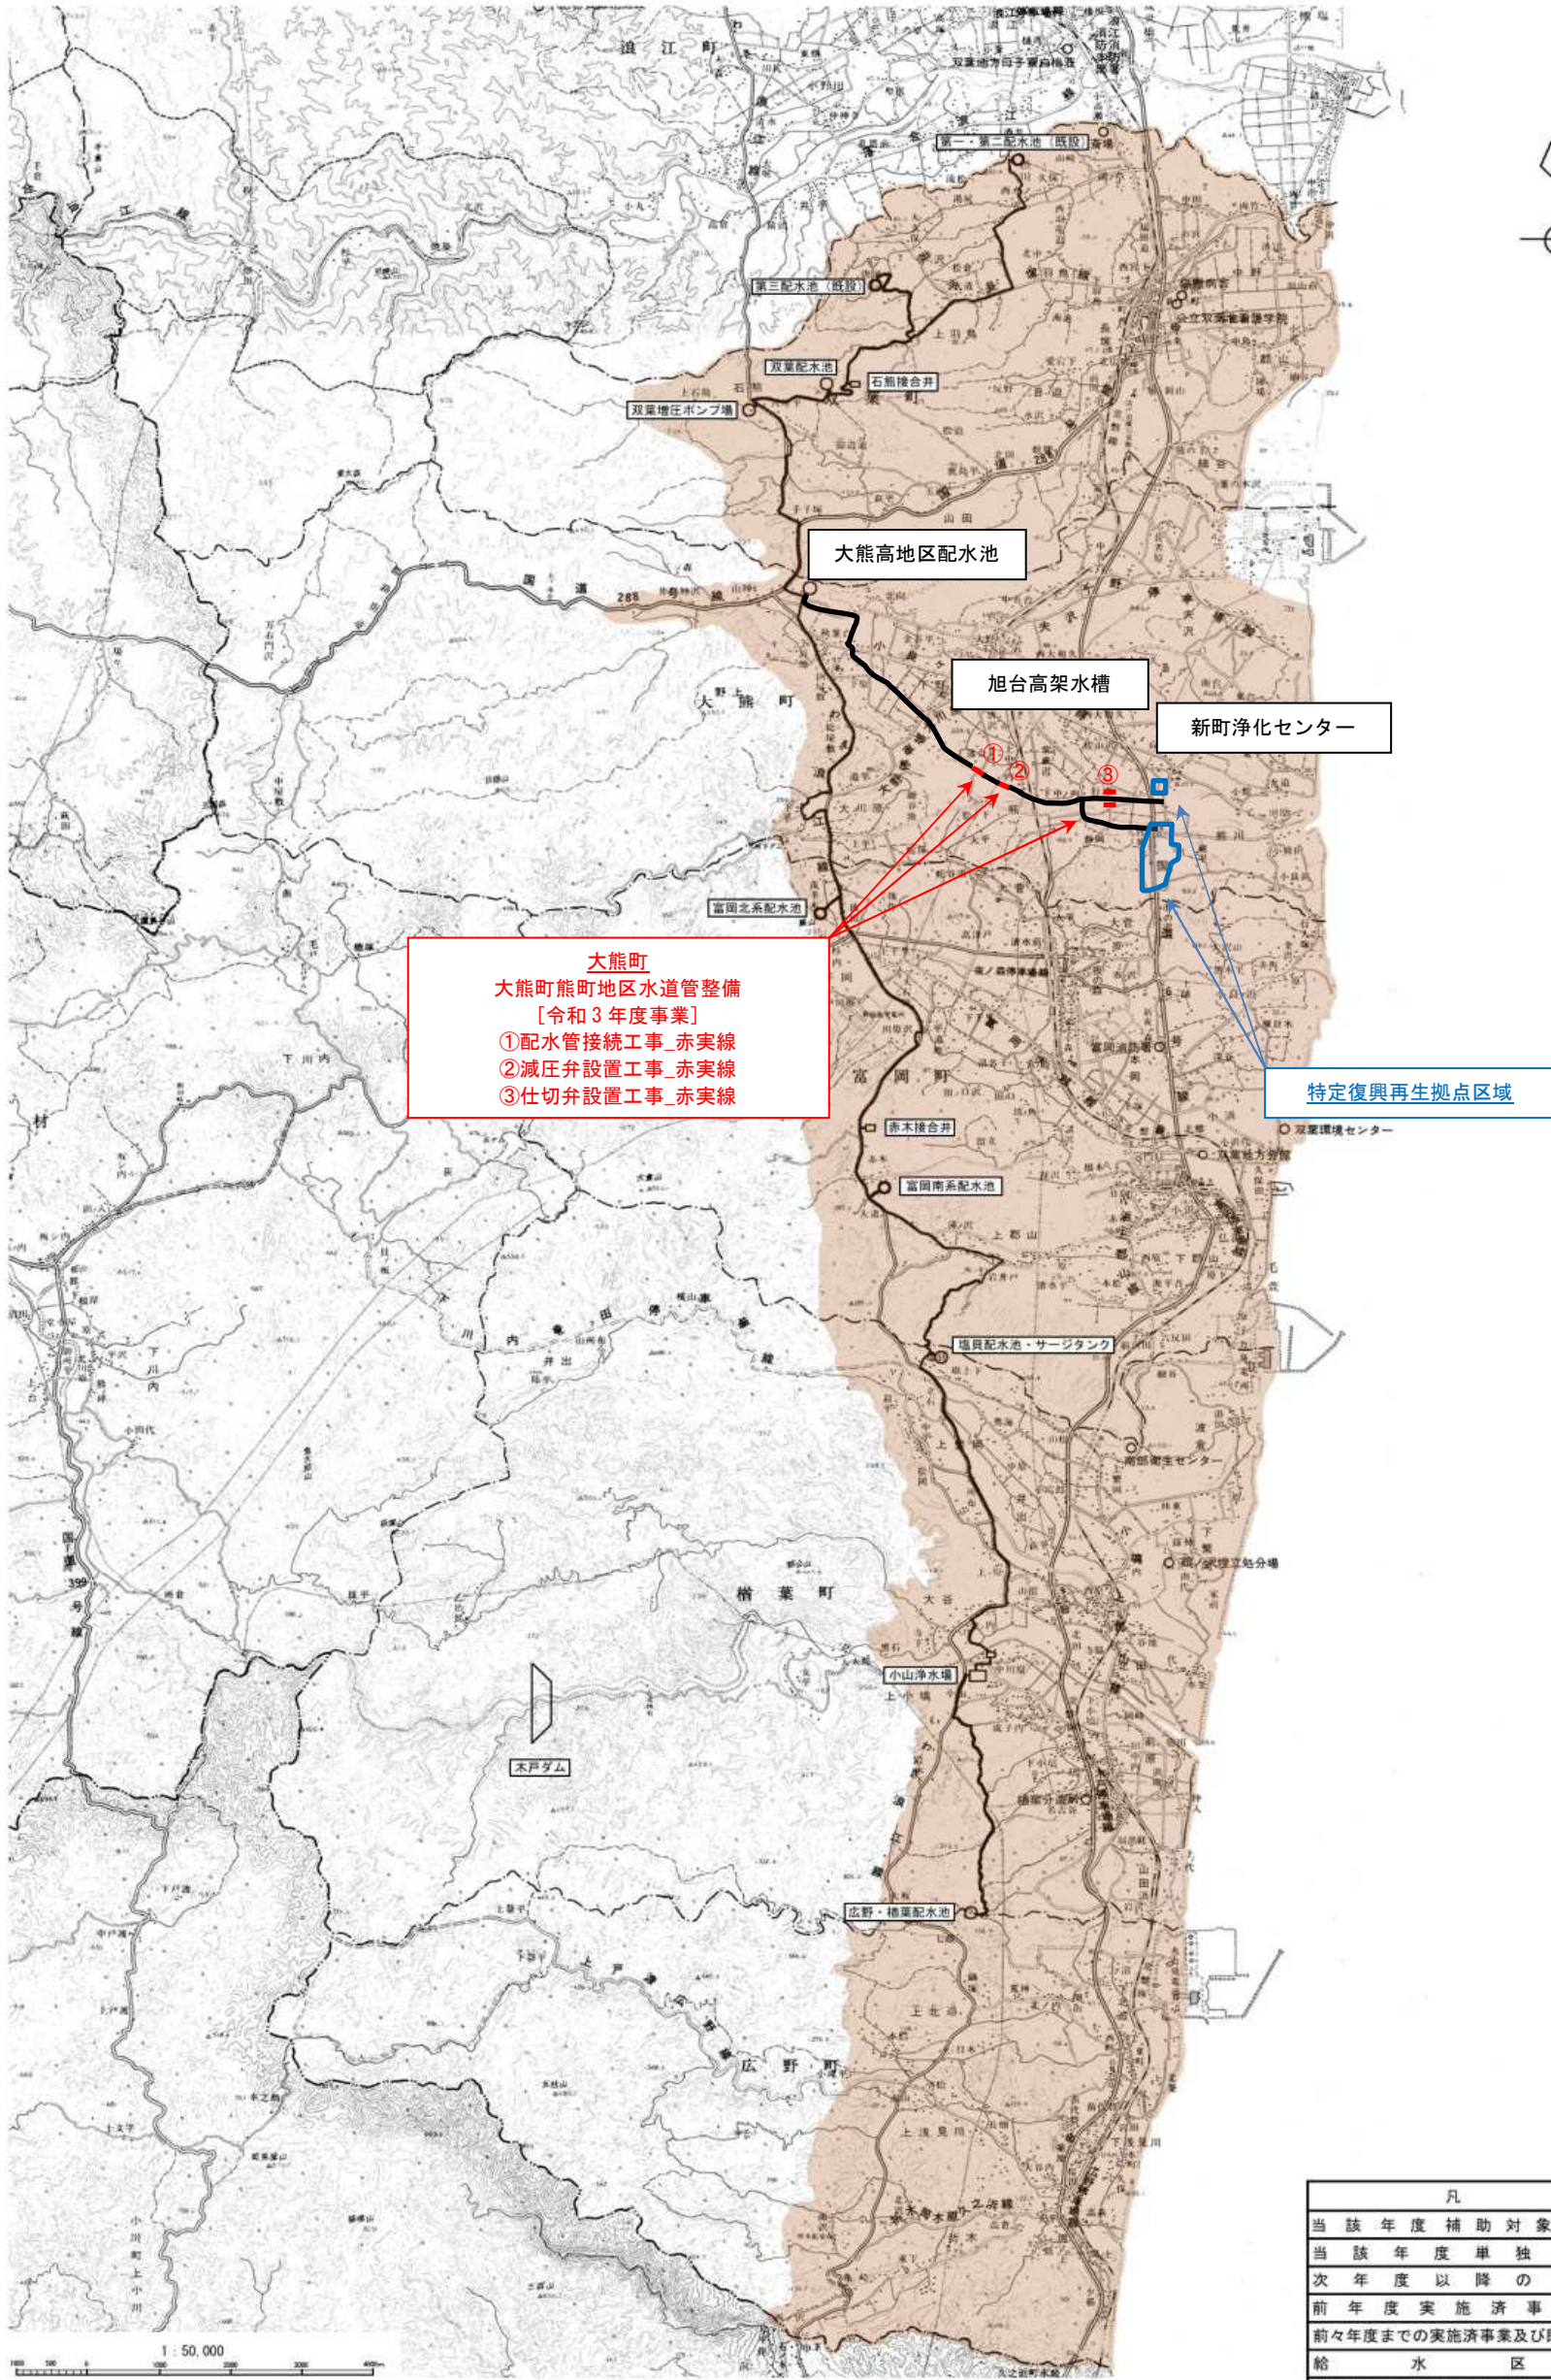

大熊町
大熊町熊町地区水道管整備
〔令和3年度事業〕
①配水管接続工事_赤実線
②減圧弁設置工事_赤実線
③仕切弁設置工事_赤実線

特定復興再生拠点区域

凡 例	
当該年度補助対象事業	赤実線
当該年度単独事業	赤点線
次年度以降の事業	緑実線
前年度実施済事業分	青実線
前々年度までの実施済事業及び既有施設	黒実線
給水区域	茶色
用地費及び補償費計上の箇所	オレンジ