



双葉地方水道企業団：広野町東町産業団地水道管整備事業 実施位置図

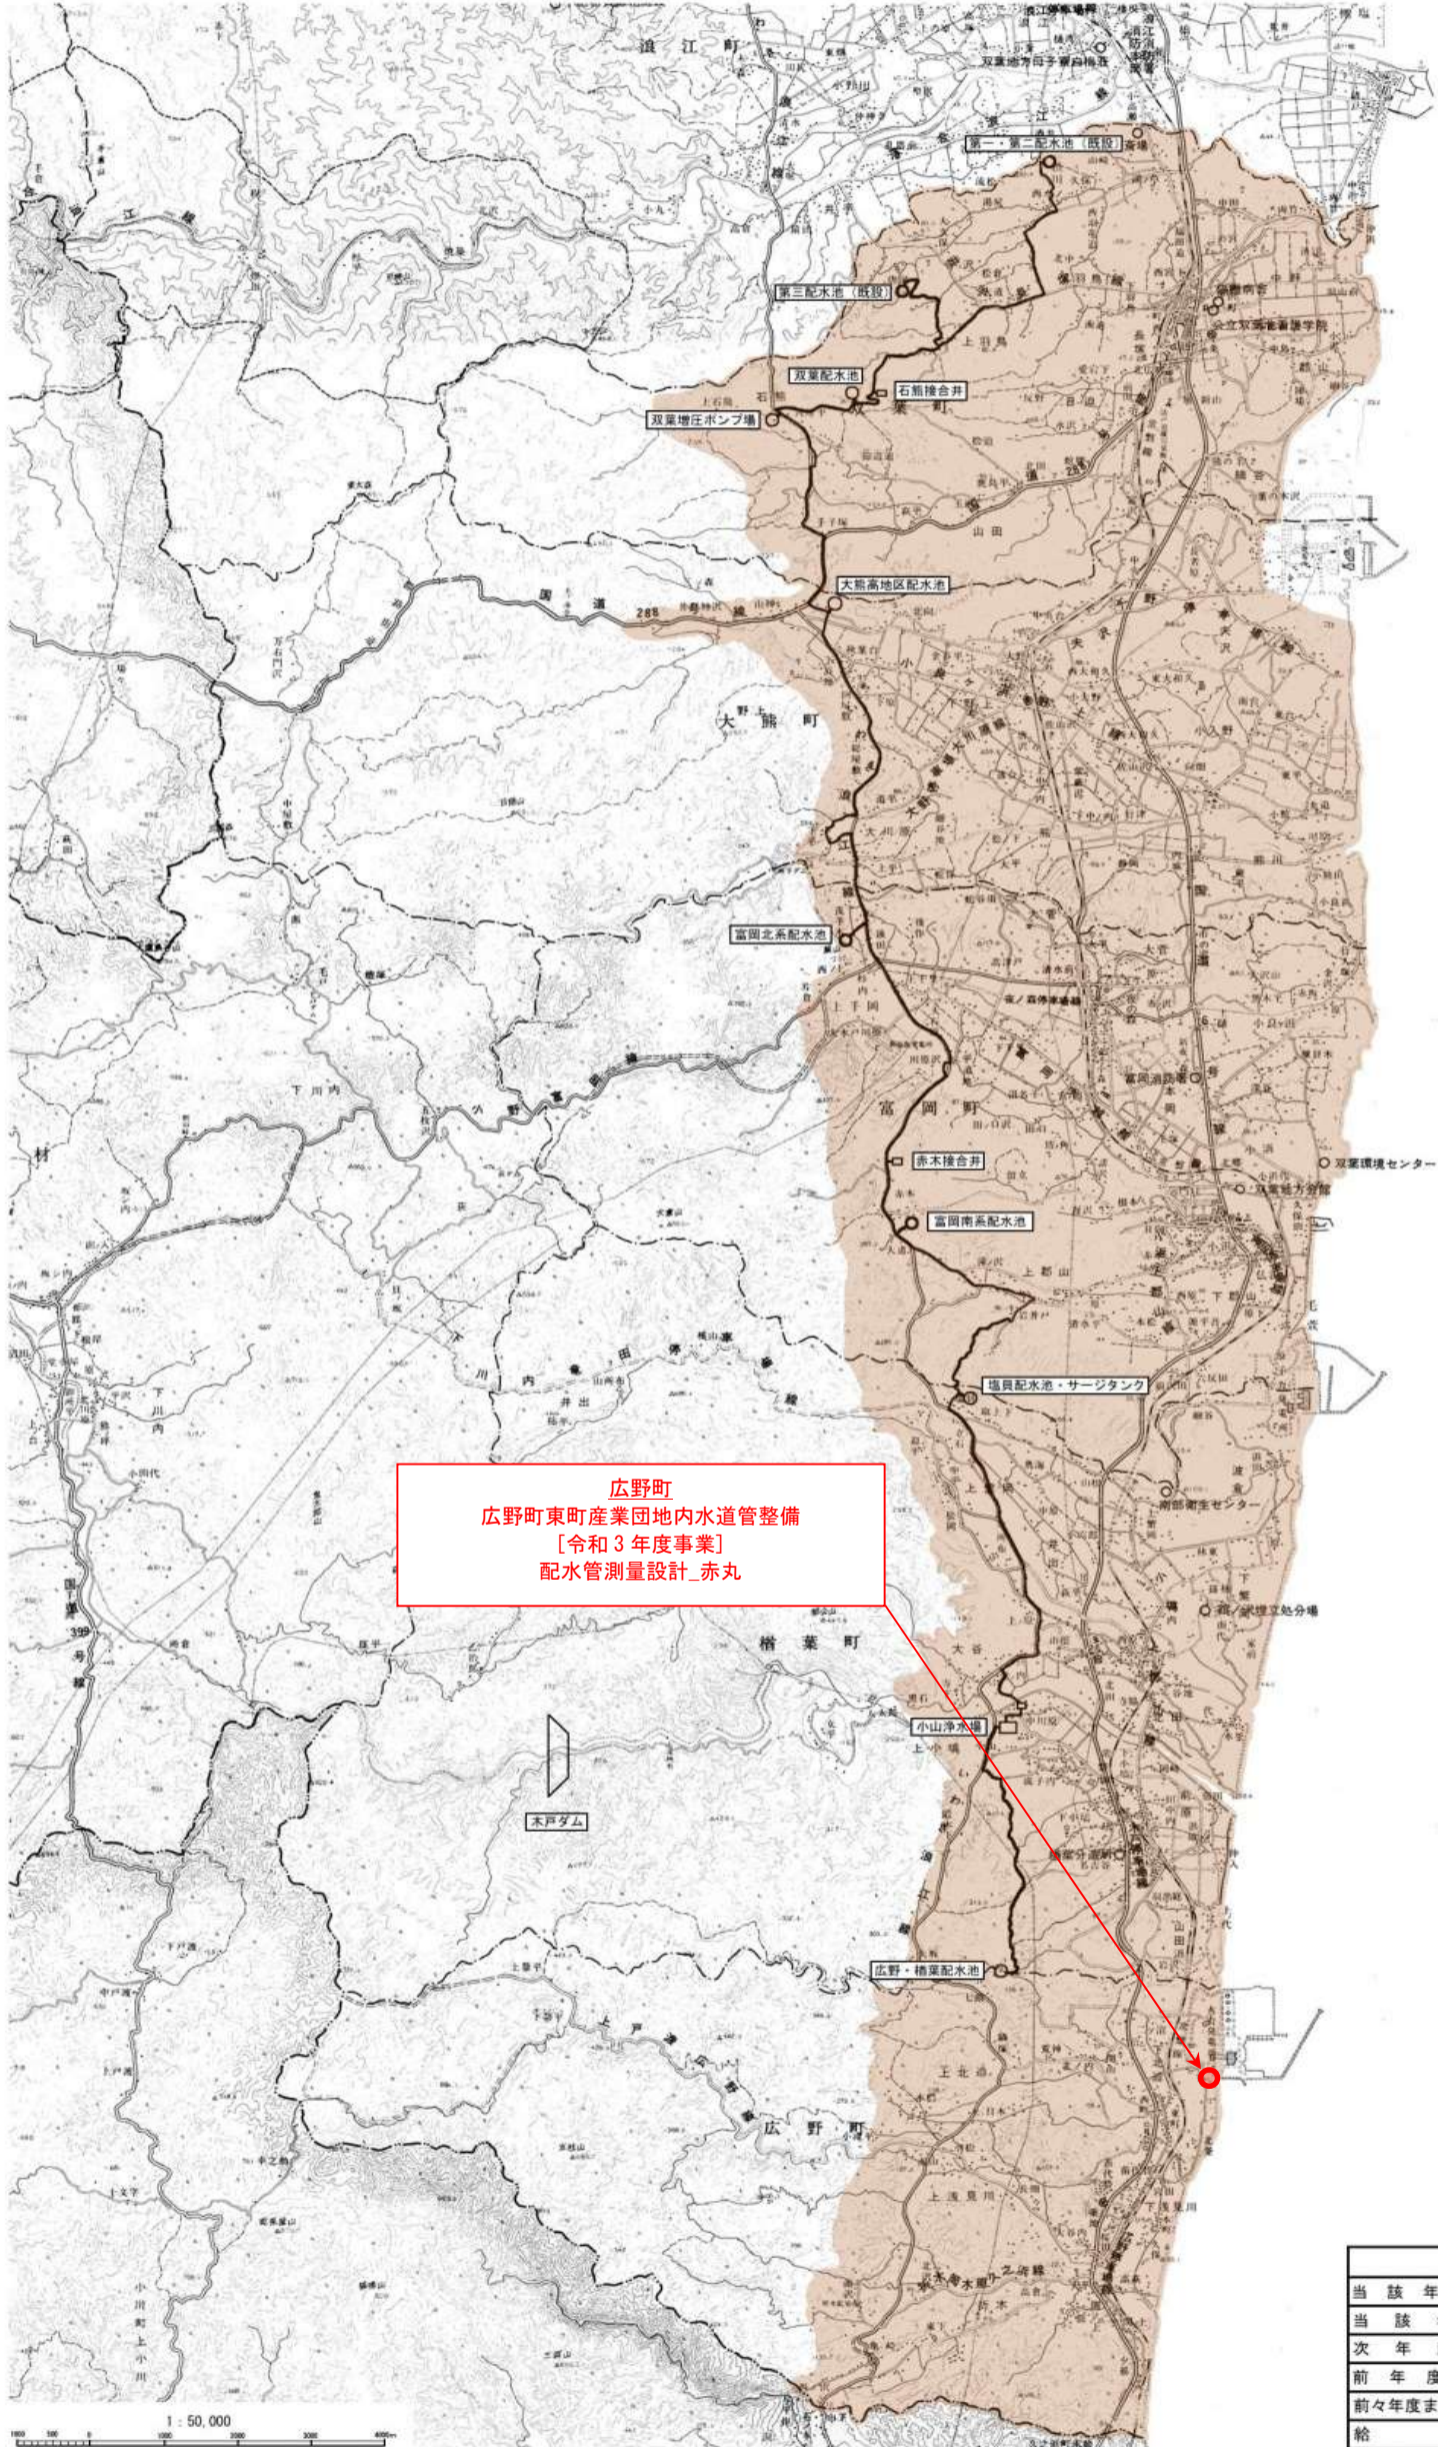

広野町  
 広野町東町産業団地内水道管整備  
 [令和3年度事業]  
 配水管測量設計\_赤丸

凡 例	
当該年度補助対象事業	赤丸
当該年度単独事業	赤線
次年度以降の事業	緑線
前々年度までの実施済事業及び既有施設	青線
給水区域	茶色
用地費及び補償費計上の箇所	オレンジ

双葉地方水道企業団：大熊町西工業団地水道管整備事業 実施位置図

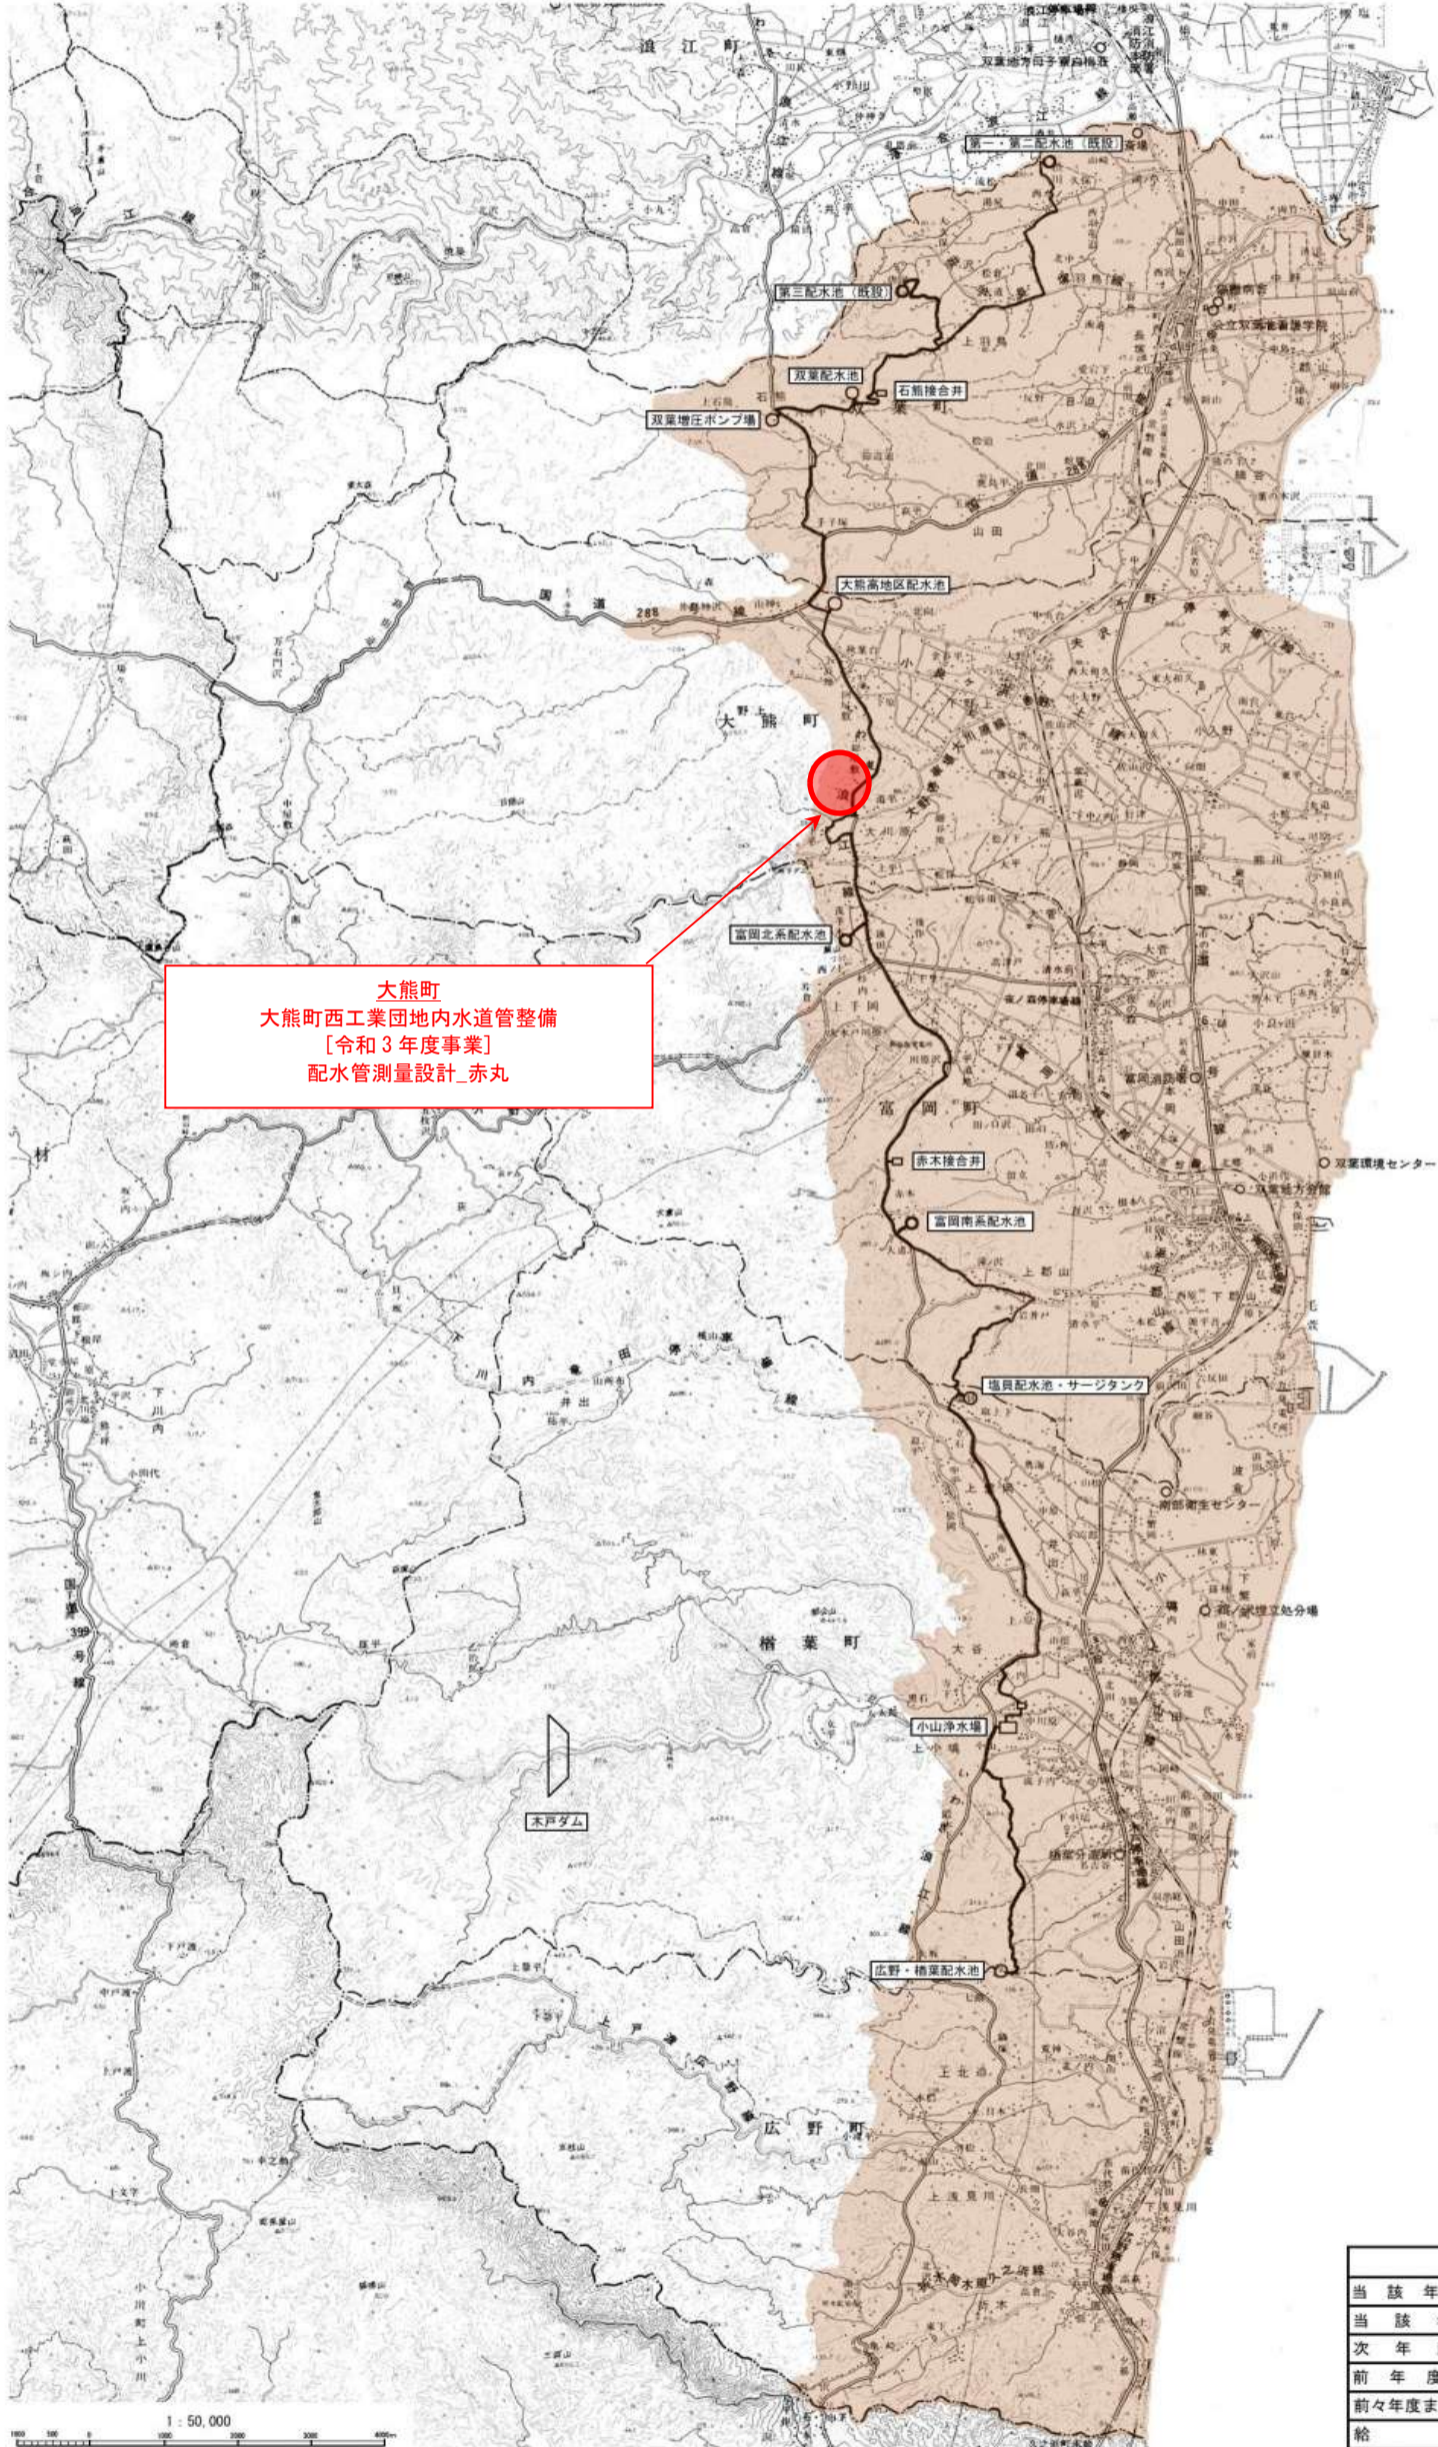

大熊町  
 大熊町西工業団地内水道管整備  
 [令和3年度事業]  
 配水管測量設計\_赤丸

凡 例	
当該年度補助対象事業	赤色
当該年度単独事業	黄色
次年度以降の事業	緑色
前々年度実施済事業及び既有施設	青色
給水区域	茶色
用地費及び補償費計上の箇所	オレンジ色